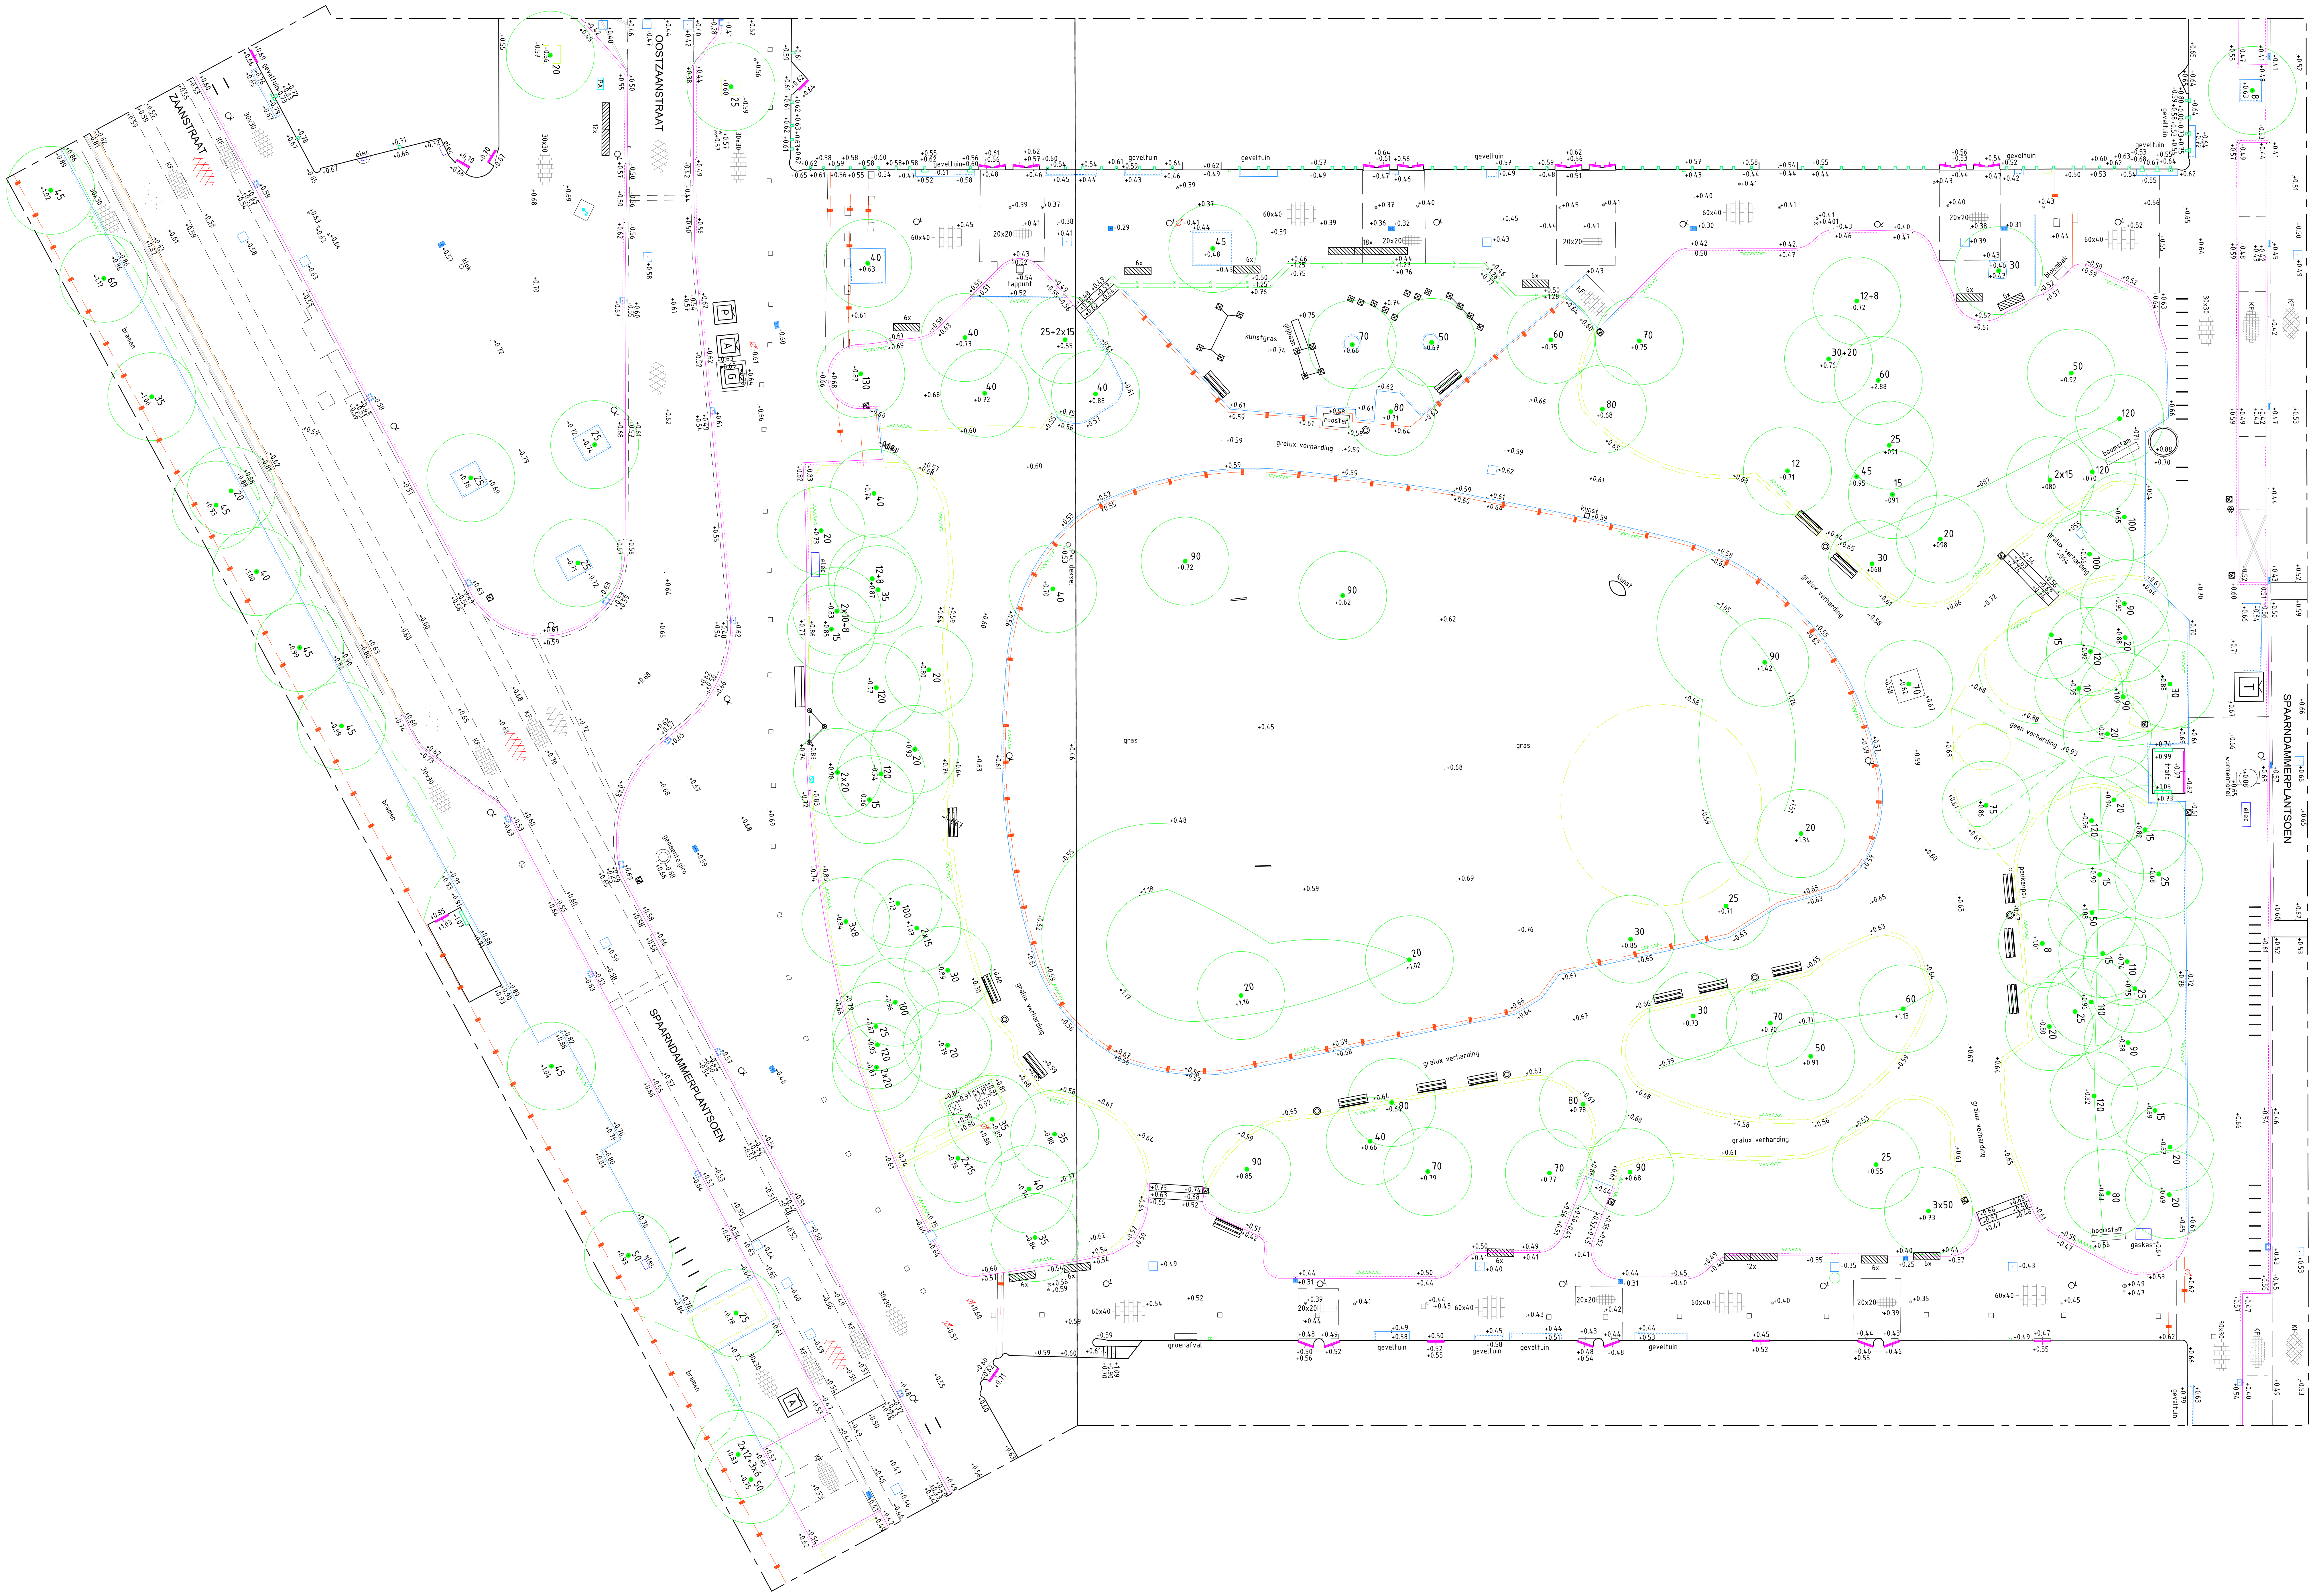
ZAANSTRAAT
OOSTZAANSTRAAT
SPAARNDAMMERPLANTSOEN
SPAARNDAMMERPLANTSOEN