


# ROLHEK GARAGE

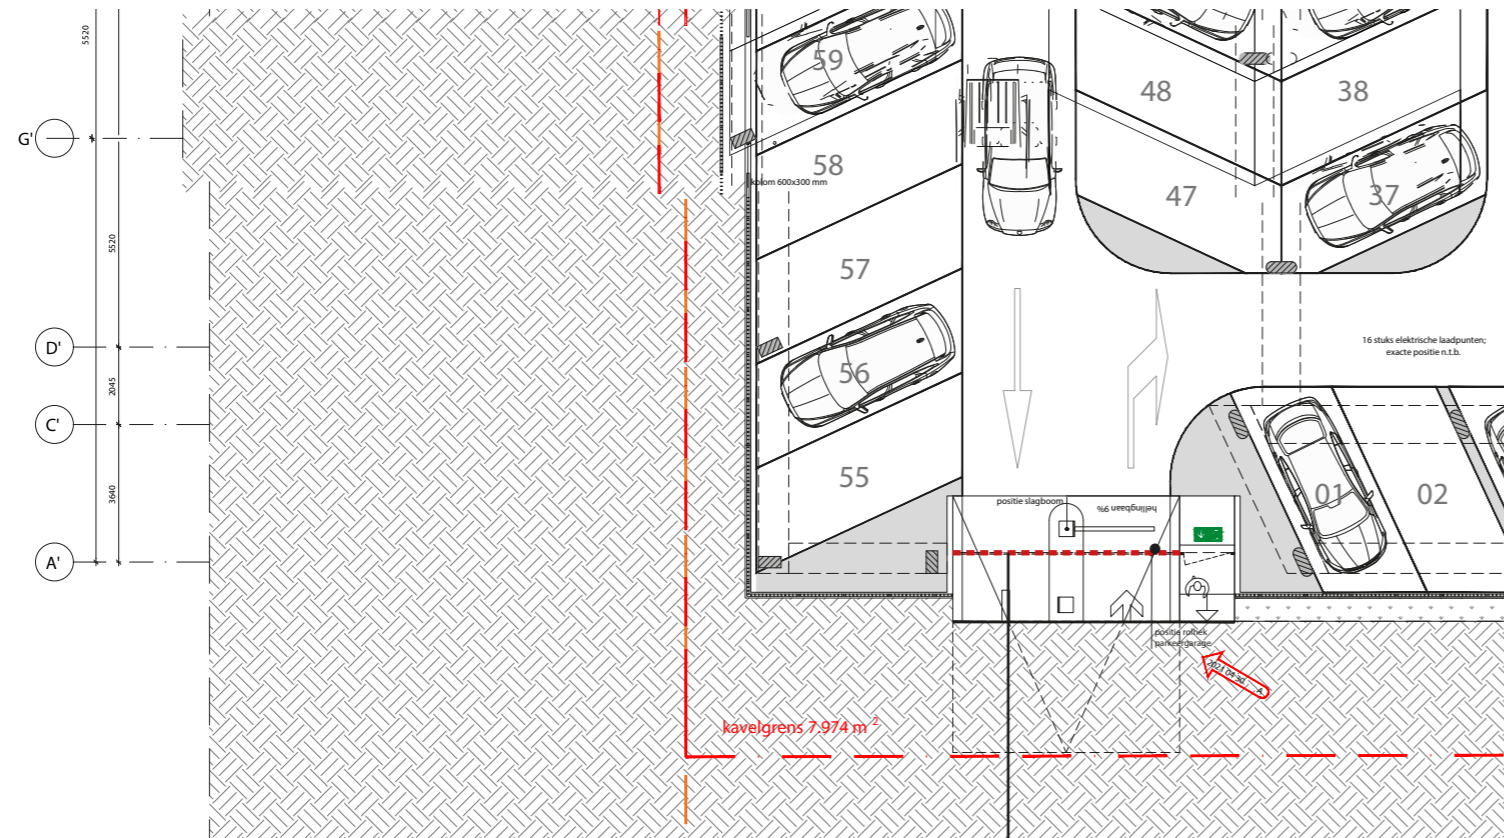


V8148 099P – plattegrond parking floor (garden)

positie striprolhek


## ROLHEK PARKEERGARAGE

Het striprolhek wordt uitgevoerd in staal en gemaakt in de kleur van al het overige aluminium:

Interpon D2525, YW280F, Manganese 2525 Matt.

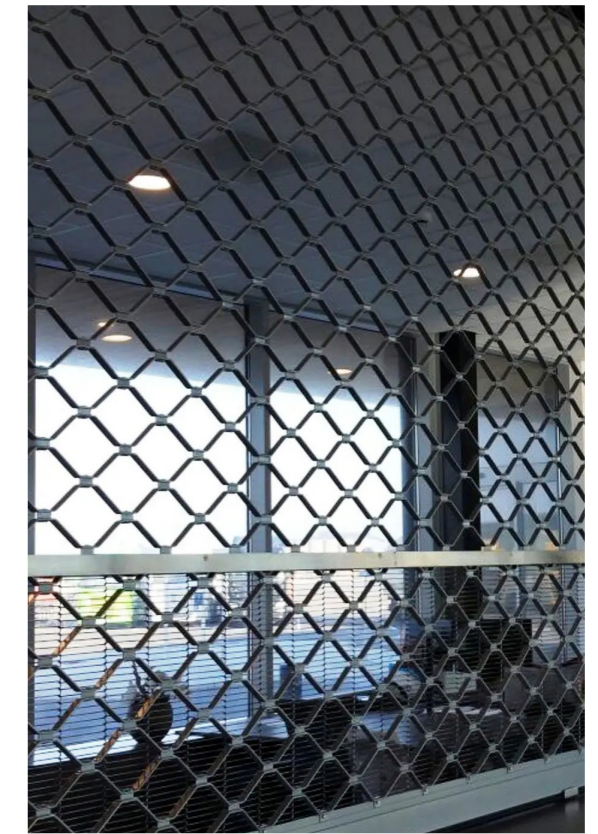

close-up striprolhek

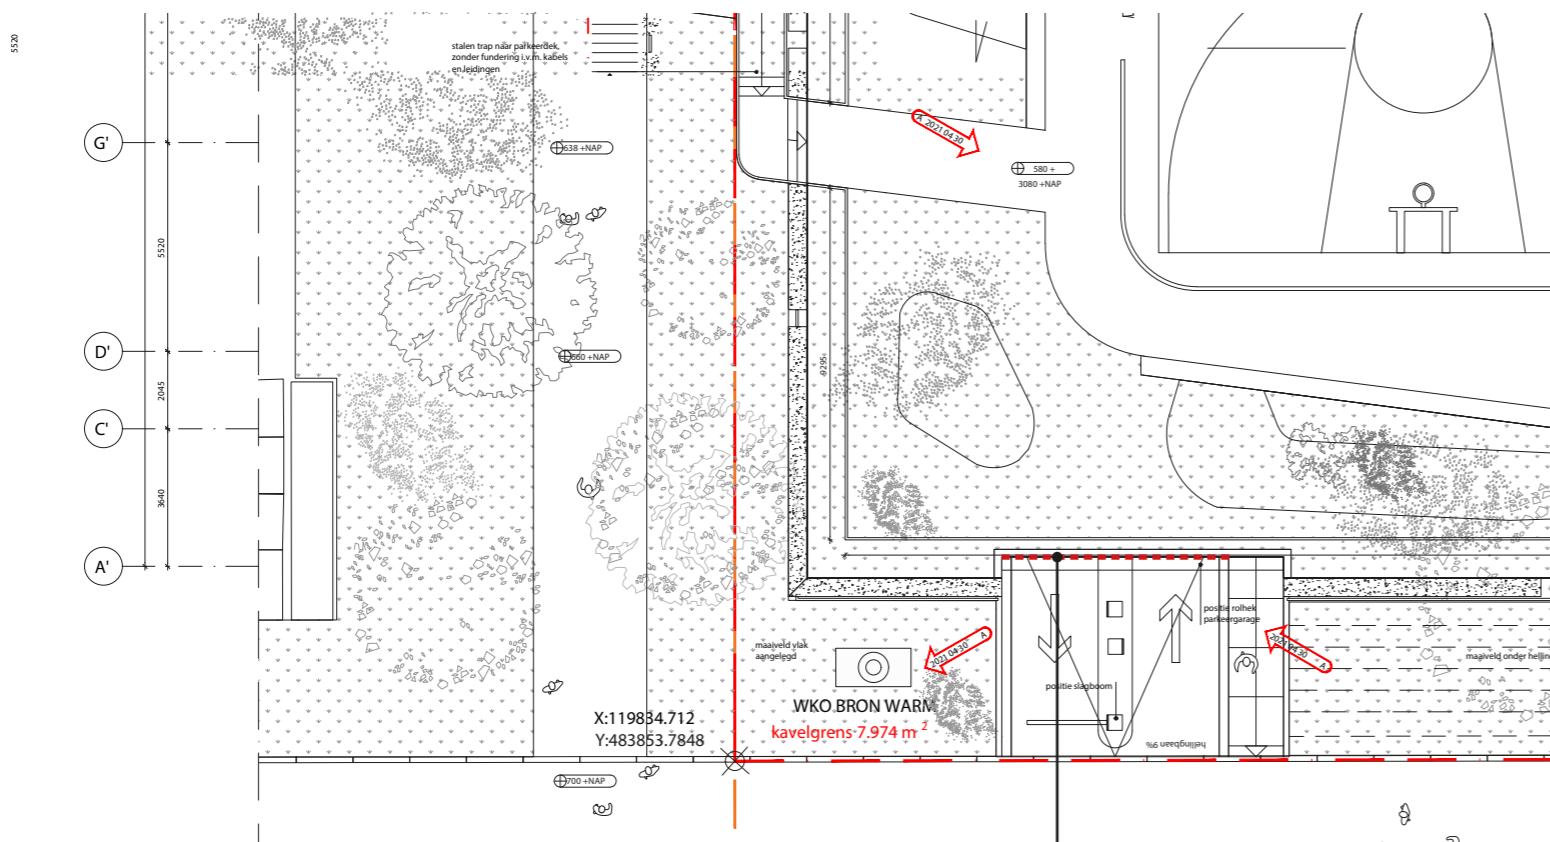

V8148 100P – plattegrond ground floor (garden)

positie striprolhek



striprolhek