


* portaal koppelen aan paal t.b.v. trekversterking

5650 geen paal benodigd (gevel buurpand) 5540

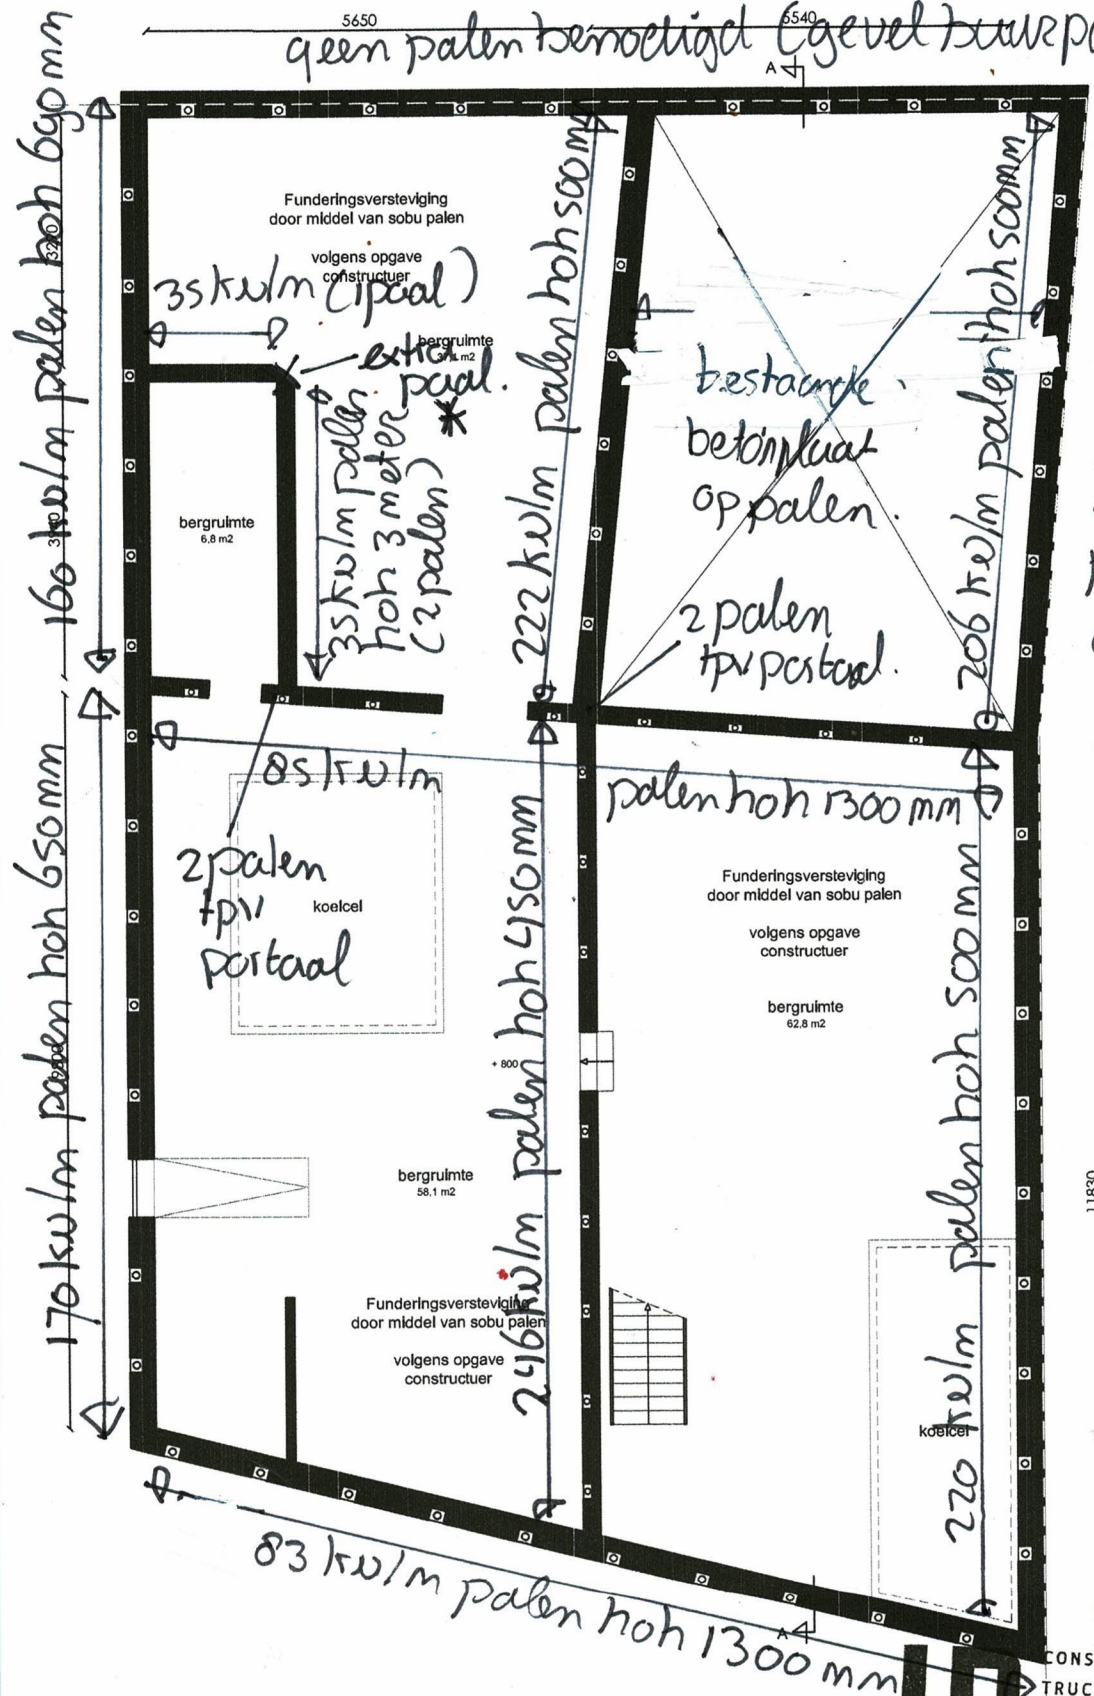


Definitief palenplan door firma Revac.

29-6-2022

Funderingsherstel
Kelder


CONSTRUCTIEF
IRG
ONTWERPERS

+31(0)20-688 09 64
info@ir-groep.nl
www.deingenieursgroep.nl

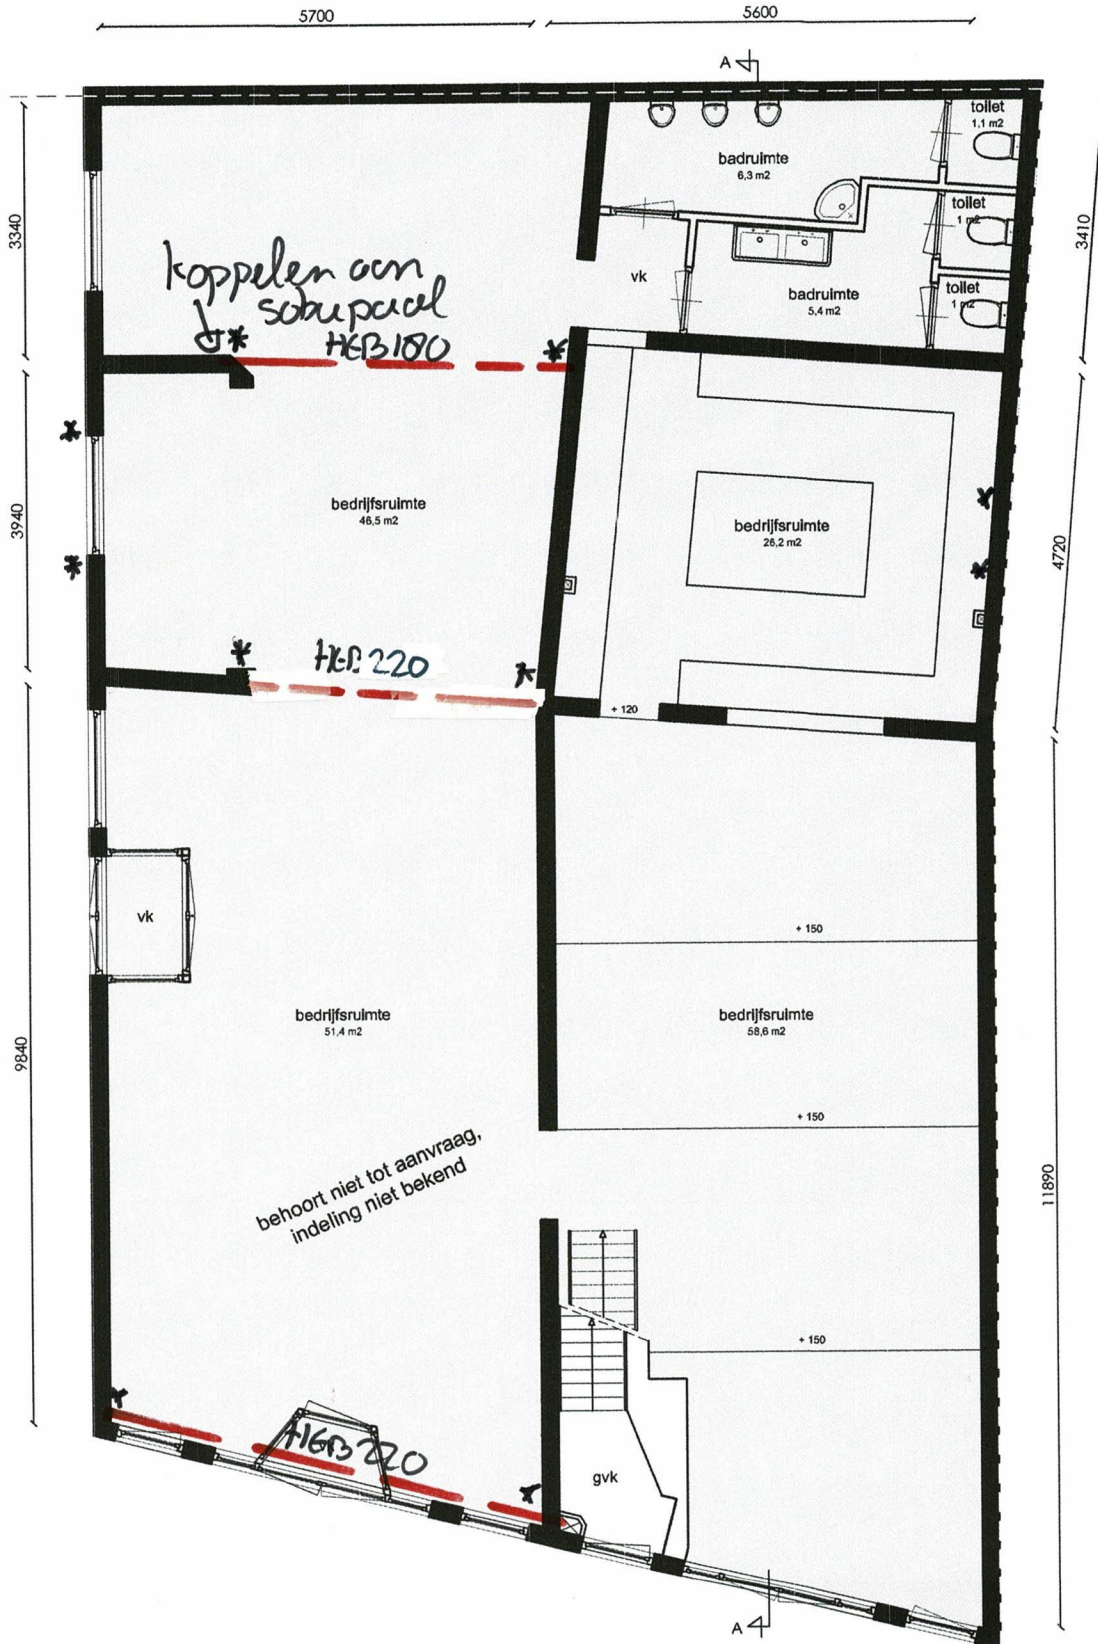


*keuzeontwerp

Begane grond

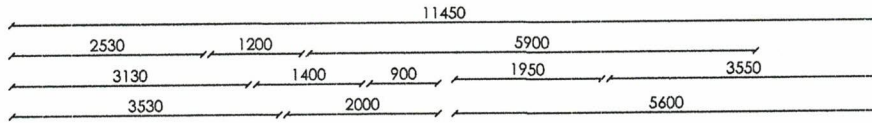

Woonruimte
 30 = 45 m²
 VG = 34 m²

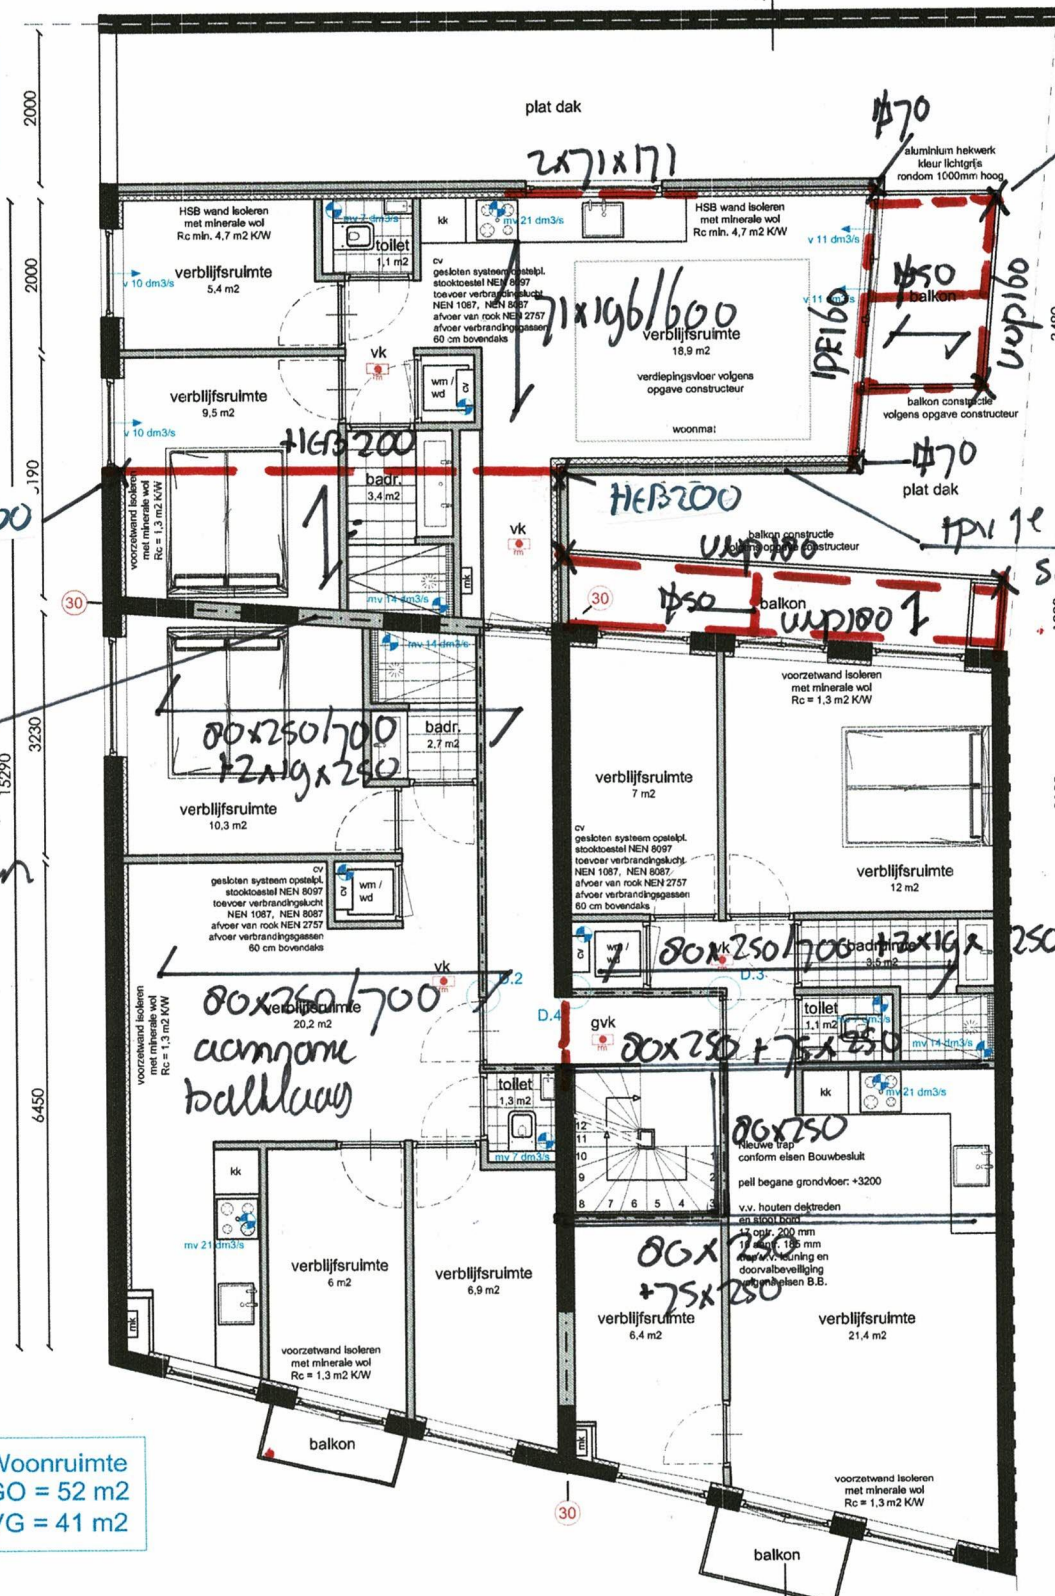

kolommen
 balkons
 Ø70's

tpv 1e verdieping
 schoor IPE220
 m/wand.

mswo
 verband
 uitvoeren


Woonruimte
 GO = 52 m²
 VG = 41 m²

Woonruimte
 GO = 57 m²
 VG = 47 m²


Eerste verdieping

2^e en 3^e verdieping

hsb uitbouw
46x146/400

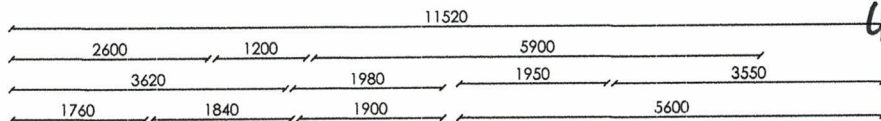

imte
5 m2
5 m2

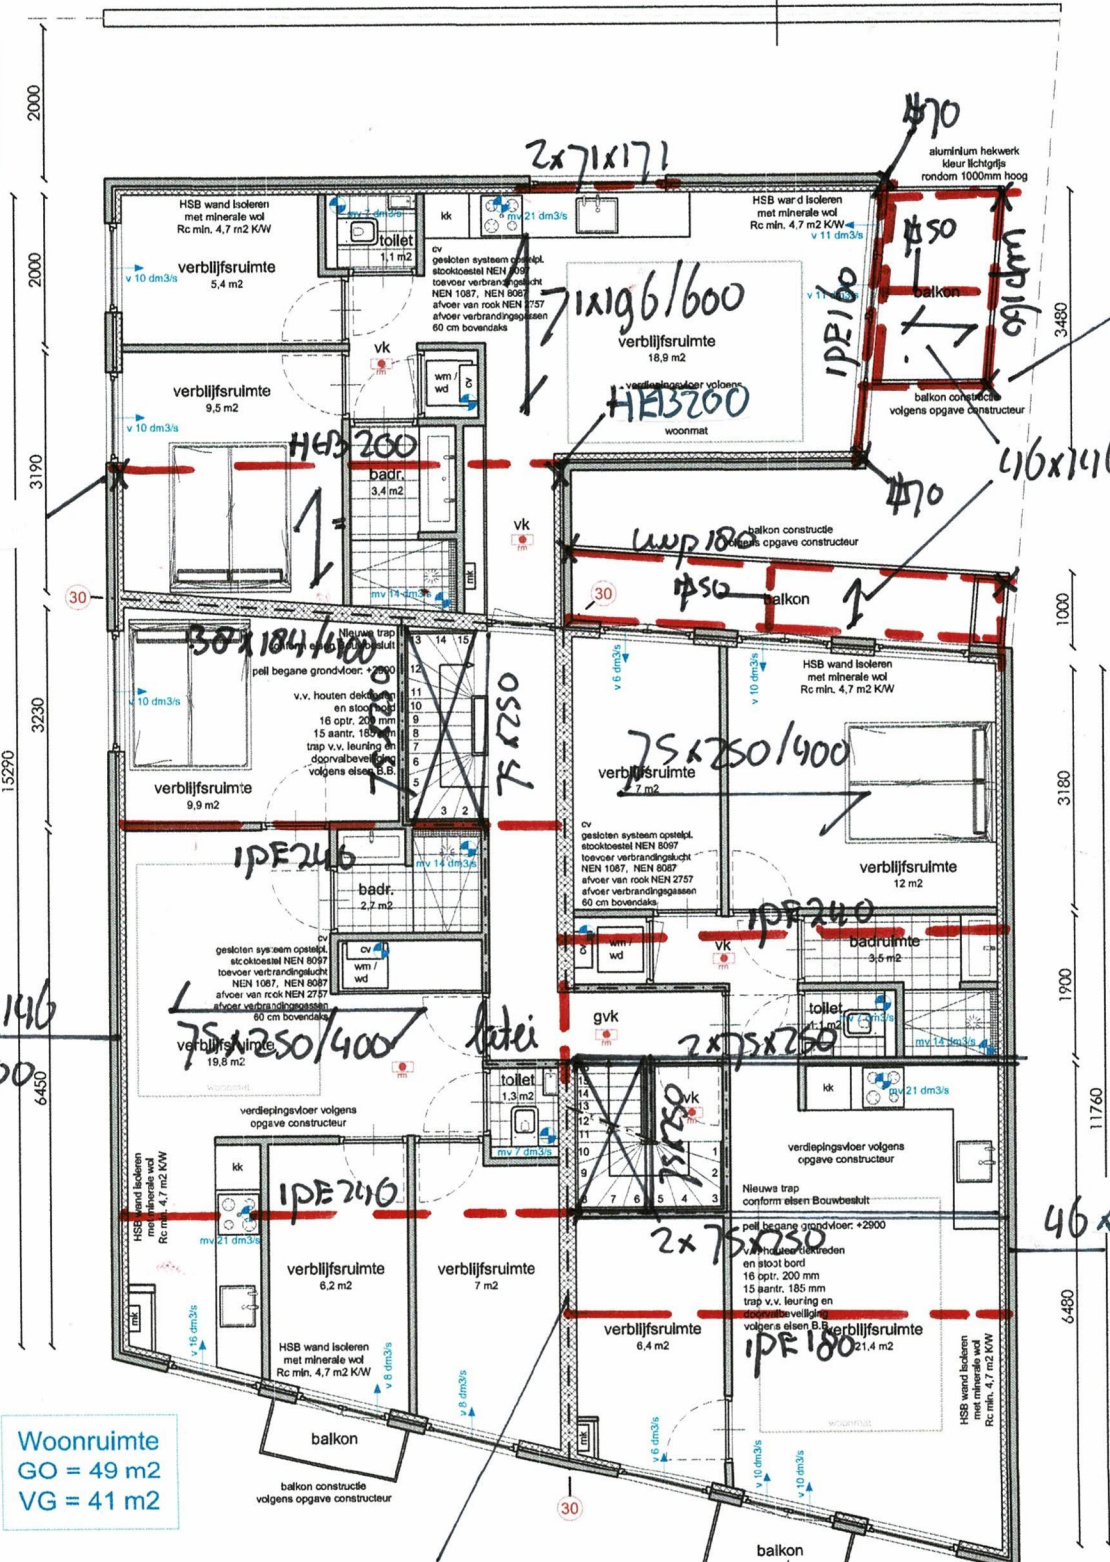

kolommen
balkons
Ø70/15

HED
200

46x146
/400

Woonruimte
GO = 49 m2
VG = 41 m2

hsb
38x184/400

46x146/400

Woonruimte
GO = 57 m2
VG = 47 m2

derde verdieping

4^e verdieping

