


Voorgenomen splitsing in
appartementsrechten van
het kadastrale perceel:

Gemeente: Amsterdam
Sectie: G
Nummer: 7809


d.d. de notaris:





Situatie, schaal 1:500
5.1, 2, e5.1, 2, e

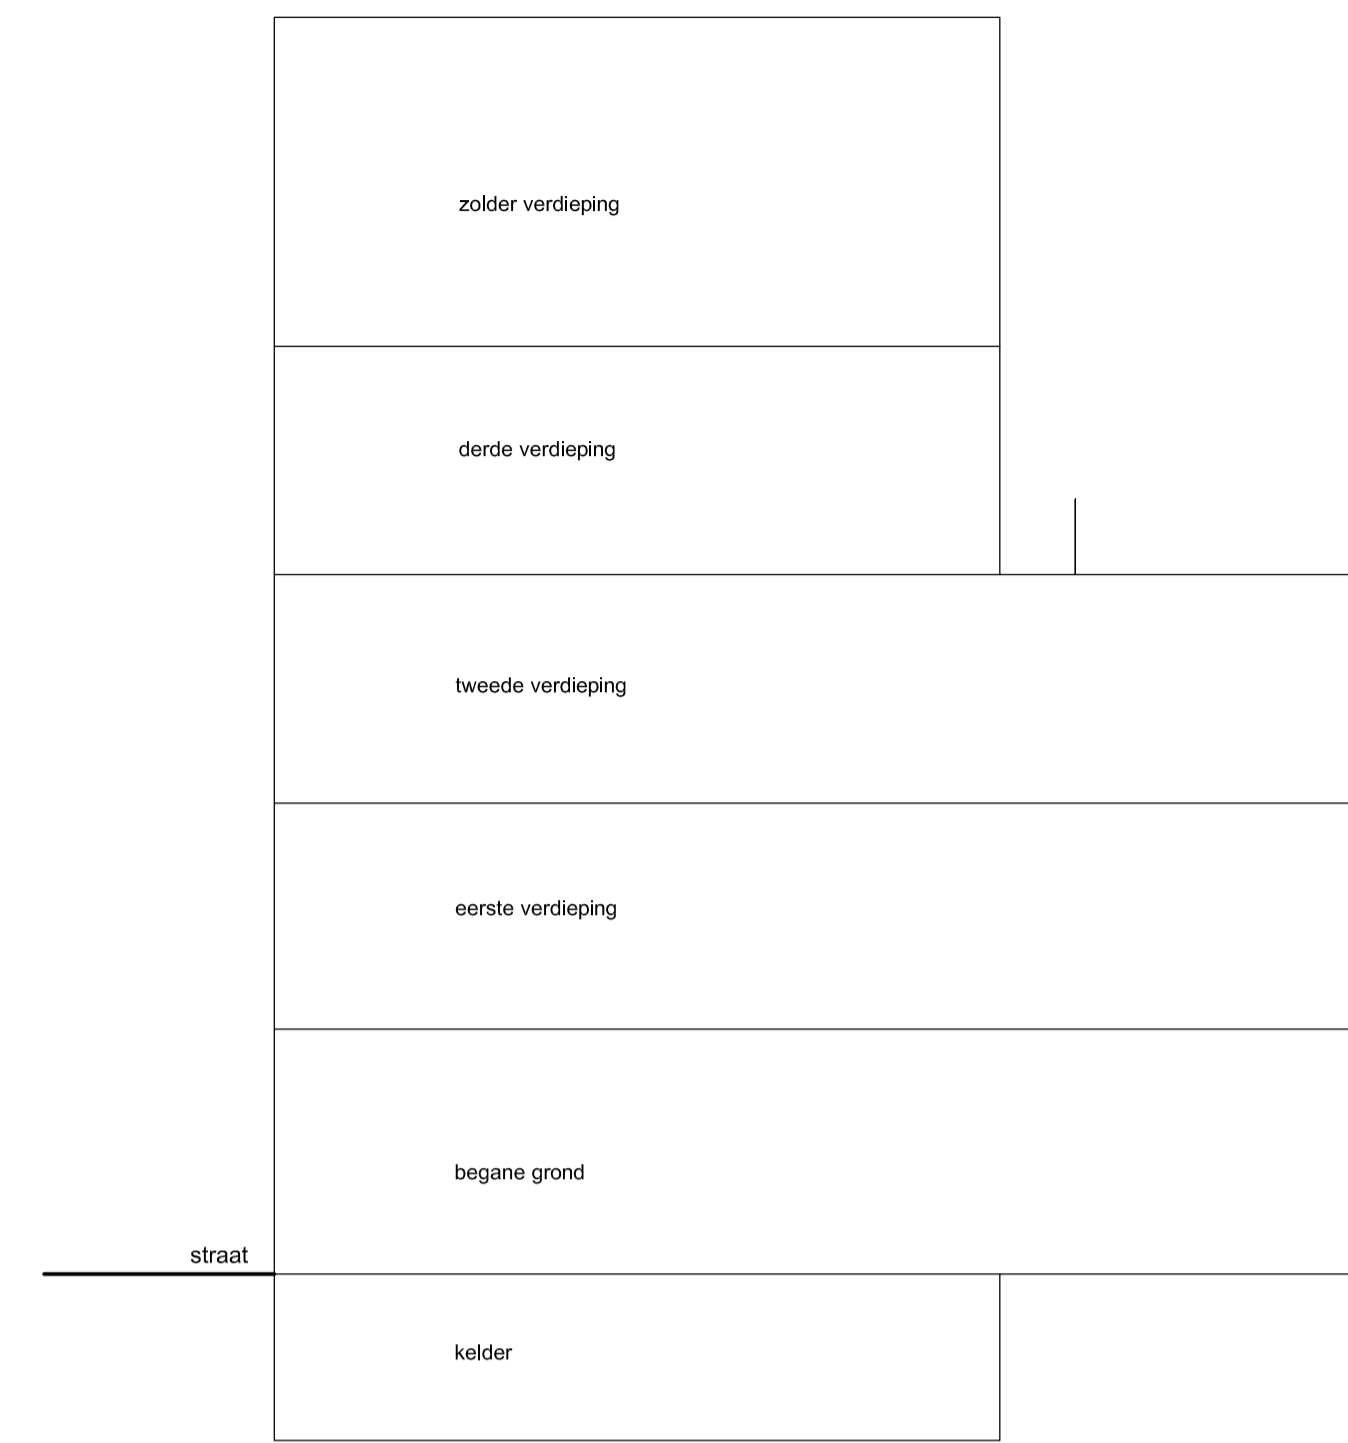


Doorsnede
schaal 1:100

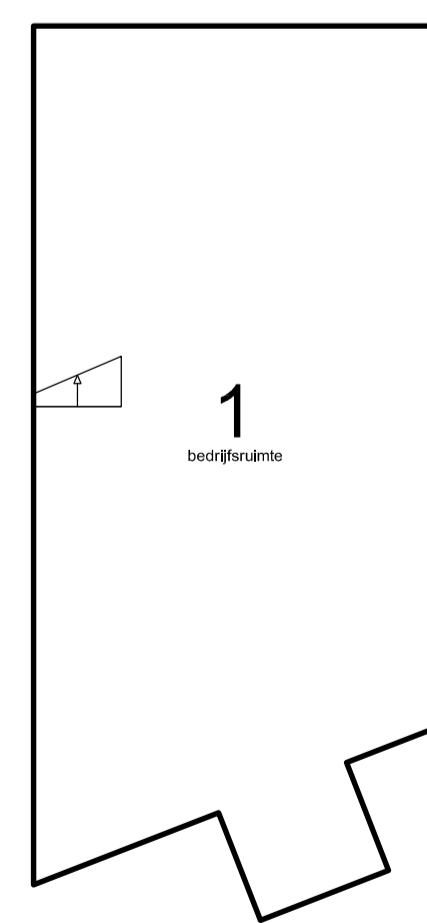



Kelder

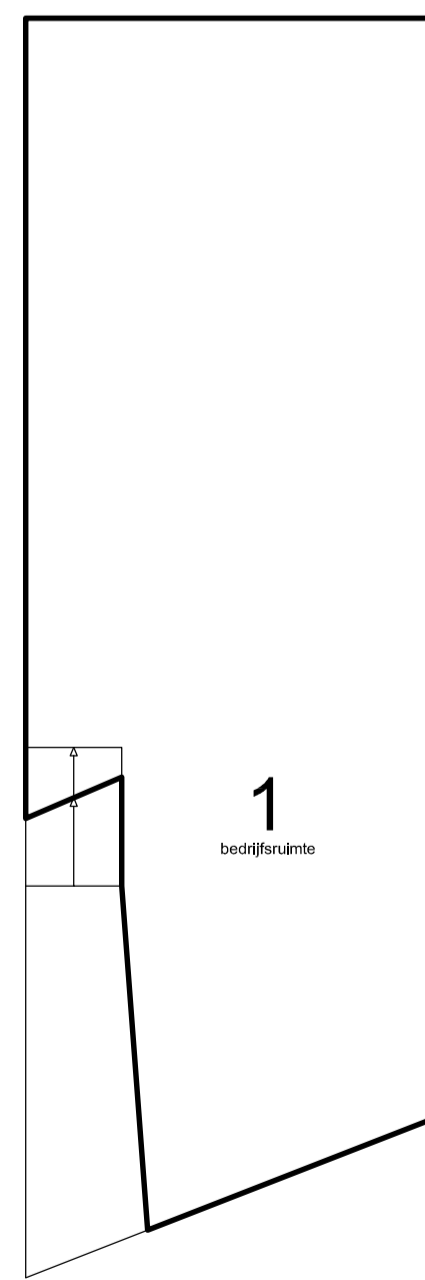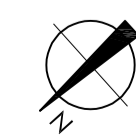



Begane grond

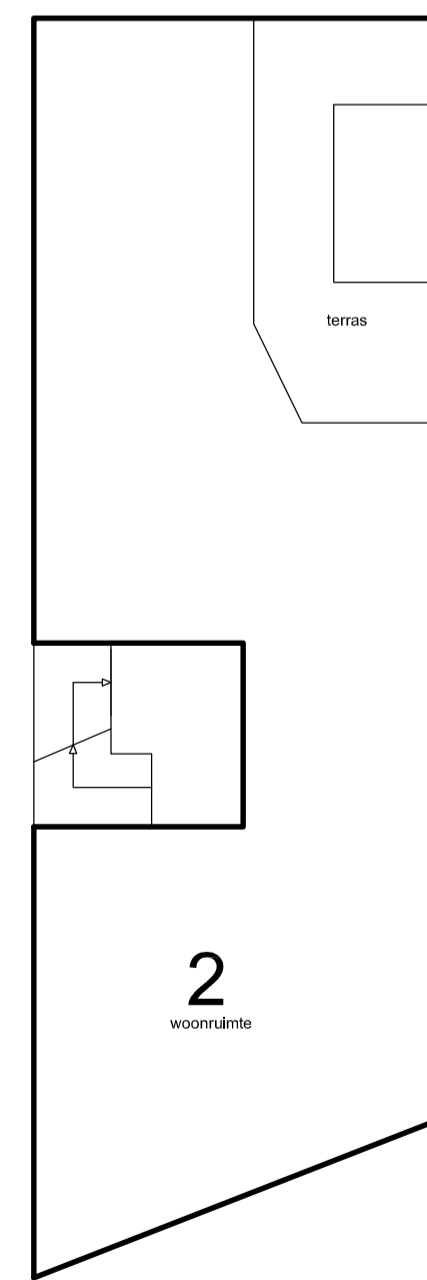


Eerste verdieping

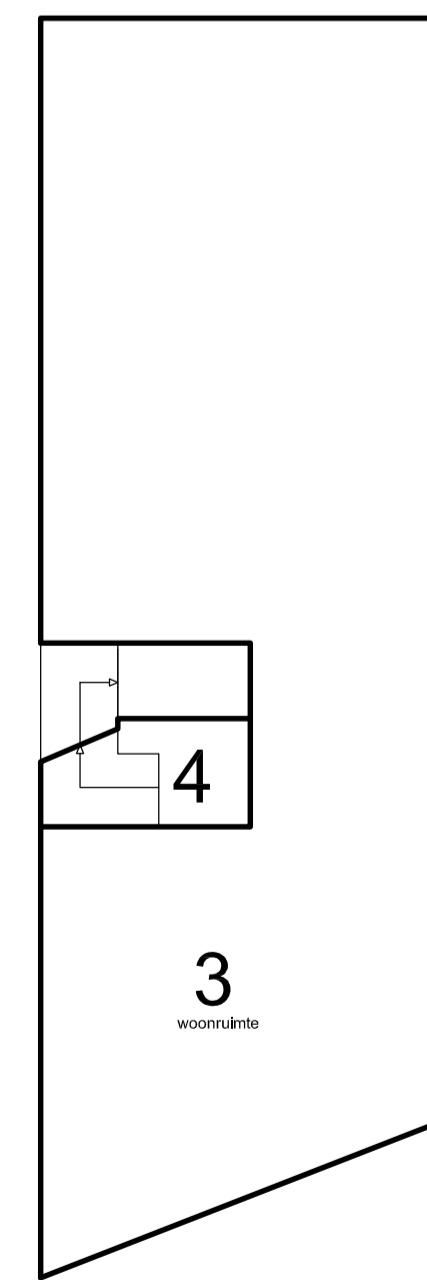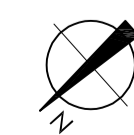


Tweede verdieping

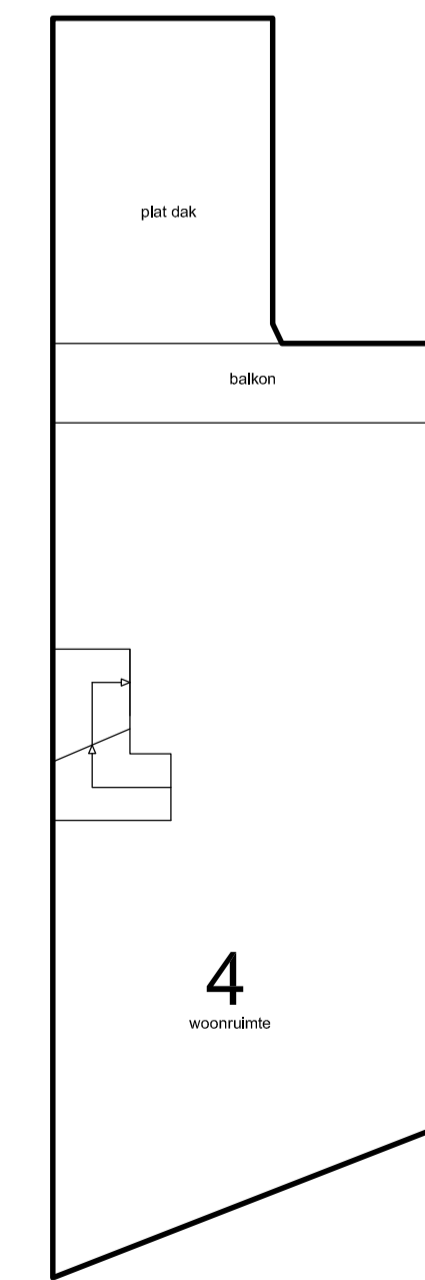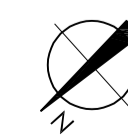

Derde verdieping

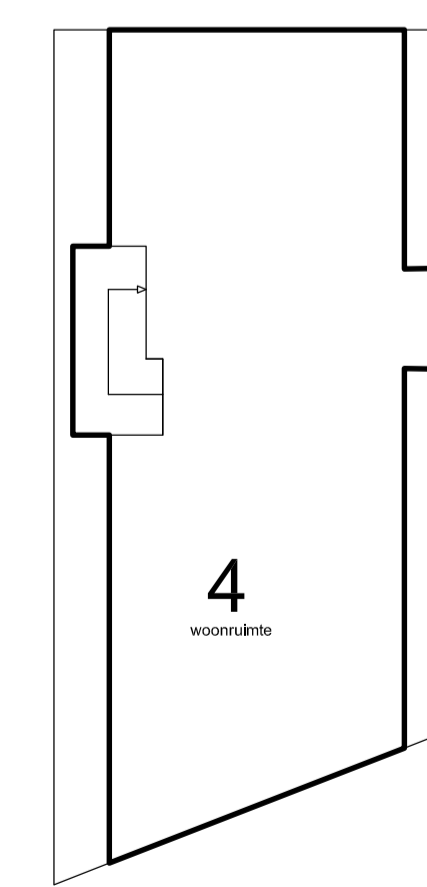

Zolder verdieping

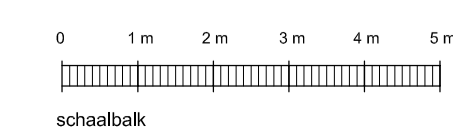

Alle maten in het werk controleren
Aan deze tekening kan geen rechten worden ontleend

5.1, 2, e5.1, 2, e

Amsterdam

Onderwerp: Splitsingstekening

Fase: Splitsingsaanvraag

Datum: 31-01-2022

Gewijzigd:

Schaal: 1:100

Werknummer: 15159

Tek. nr. **S0.1**

LIHQ
VASTGOED
ADVISEURS BV