


Voorgevel
Nieuwe Leliestraat

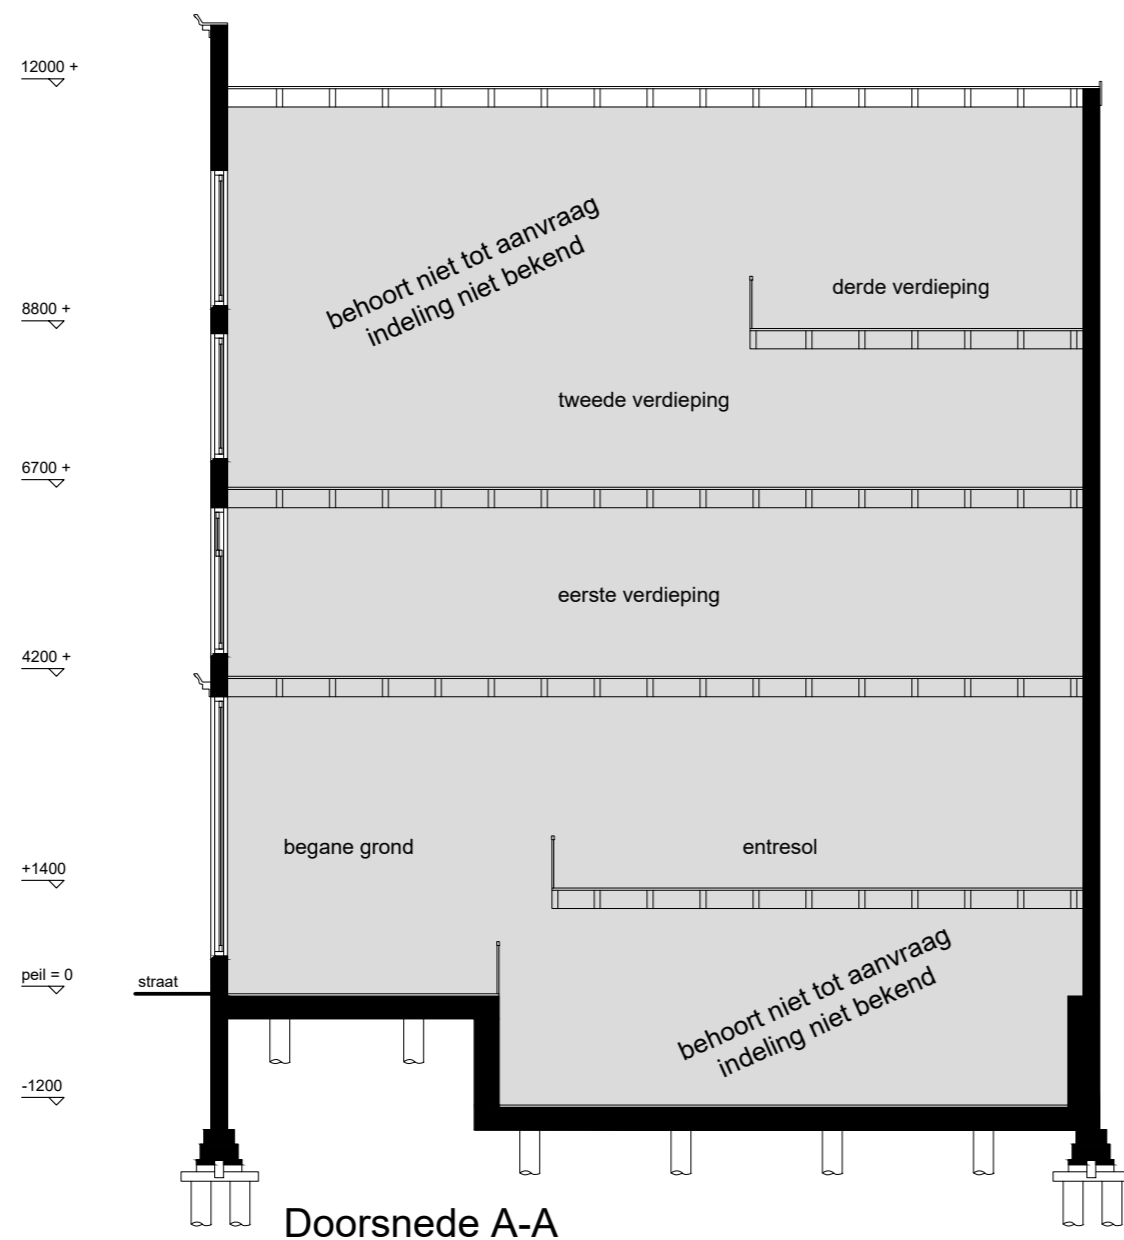


Doorsnede A-A



Zijgevel
Tweede Leliedwarstraat

RENOVOOI		
afkorting	symbool	omschrijving
-	—	constructieve muren
-	—	lichte scheidingswand
sl	×	standleiding
rg	⊙	rookgasafvoer & luchttoevoer
mv	⊙	mechanische ventilatie
cv	⊙	cv-ketel
gz	⊙	geizer
mk	⊙	meterkast
gas	⊙	gasmeter
hwa	⊙	hemelwaterafvoer
wm	⊙	wasmachine
wd	⊙	wasdroger
kk	⊙	koelkast
kt	⊙	kooktoestel
vk	⊙	verkeersruimte
gvk	⊙	gemeenschappelijke verkeersr.
vr	⊙	verblijfsruimte
rm	⊙	rookmelder op lichtnet volgens NEN 2555
WBDBO	⊙	weerstand branddoorslag en brandoverslag in minuten

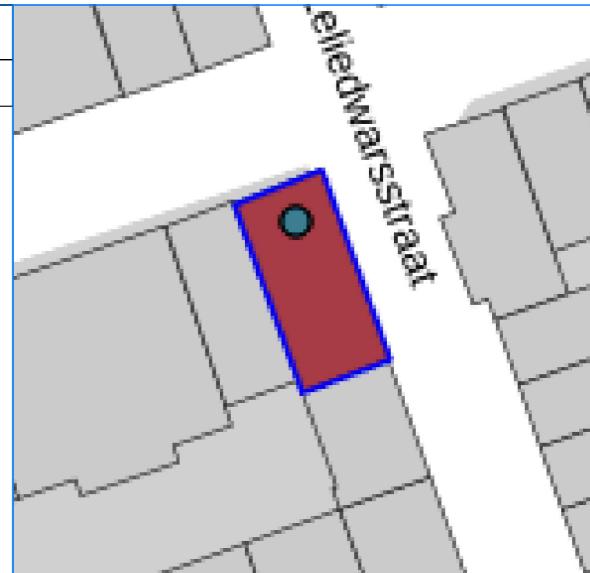

Project gegevens:

Straatnaam: 5.1.2.e
Postcode: 5.1.2.e
Kadaster: 1015 SL Amsterdam
Gemeente: Amsterdam
Sector: Amsterdam

Monument: Ja
Gebied: De 17de eeuwse stadsuitbreiding
Orde Pand: Orde 1

5.1.2.e
5.1.2.e
Amsterdam

Onderwerp: Nieuwe toestand

Fase: Omgevingsaanvraag


Datum: 17-5-2022

Gewijzigd:


Schaal: 1: 100

Werknummer: 16165


Tek. nr: B.02

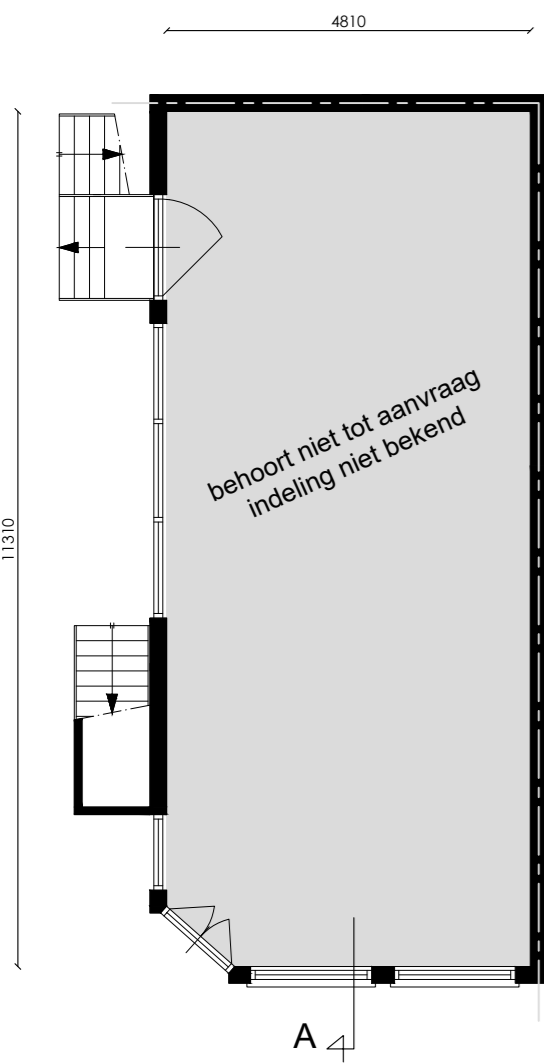


Begane grond

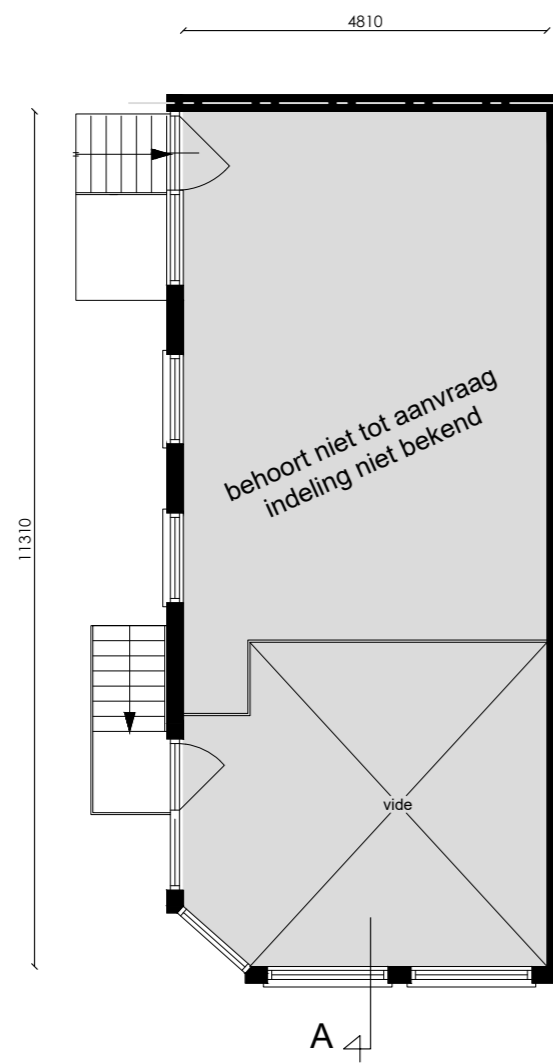


Entresol

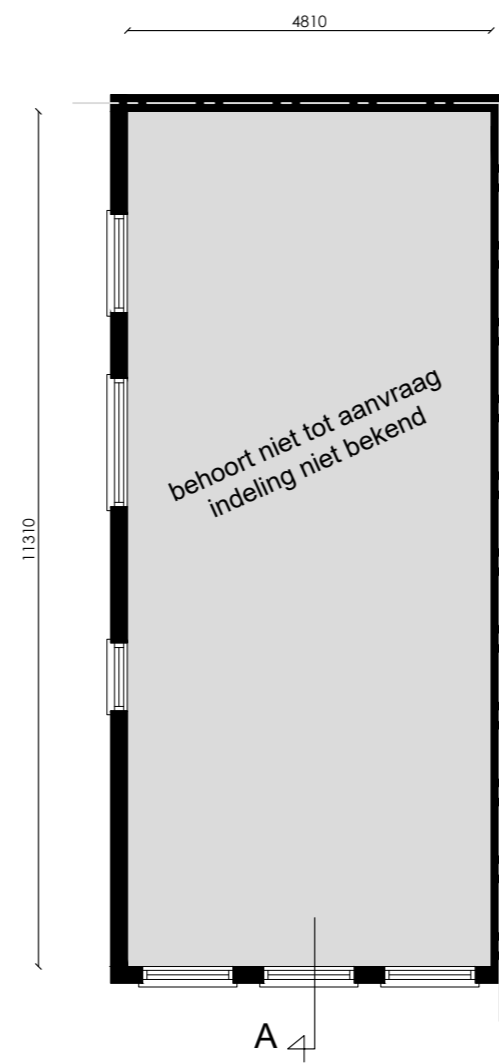

Eerste verdieping

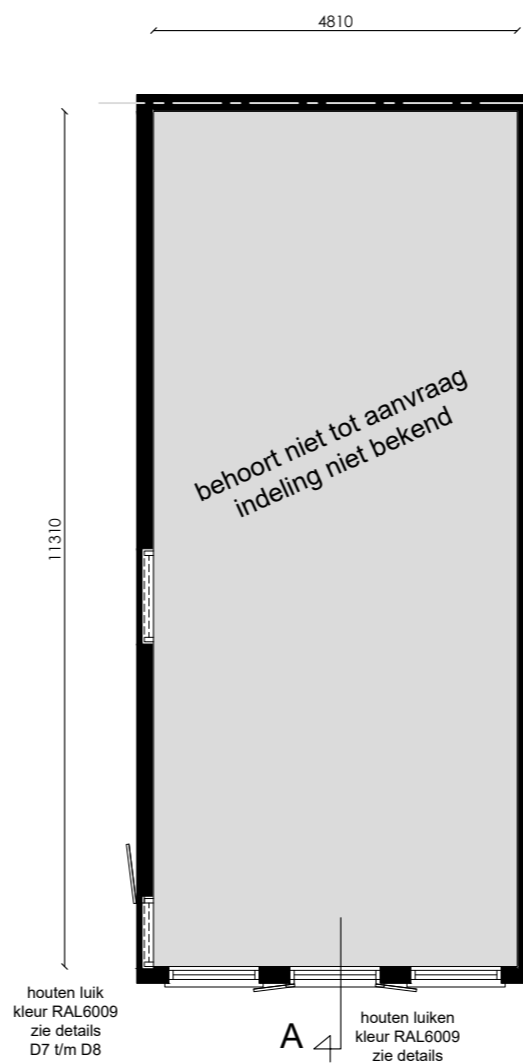

Tweede verdieping

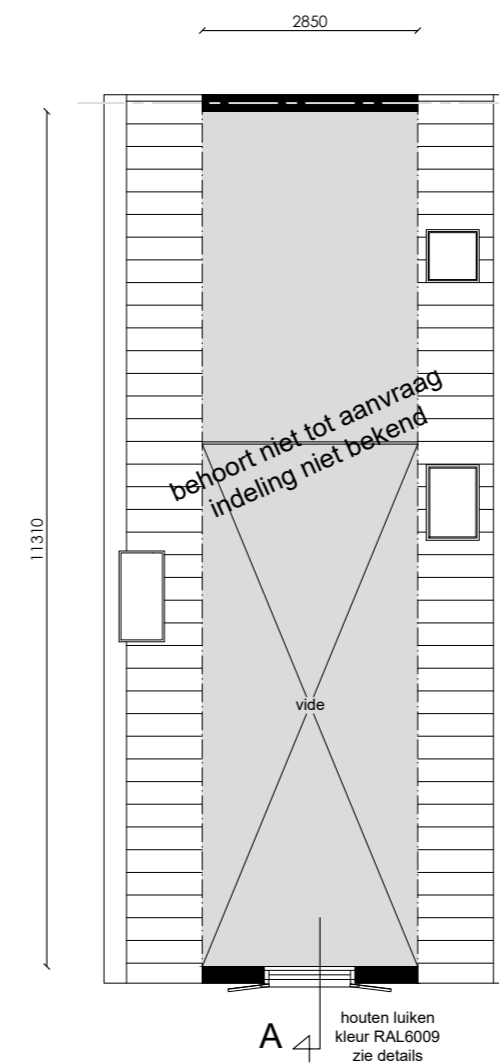

Derde verdieping