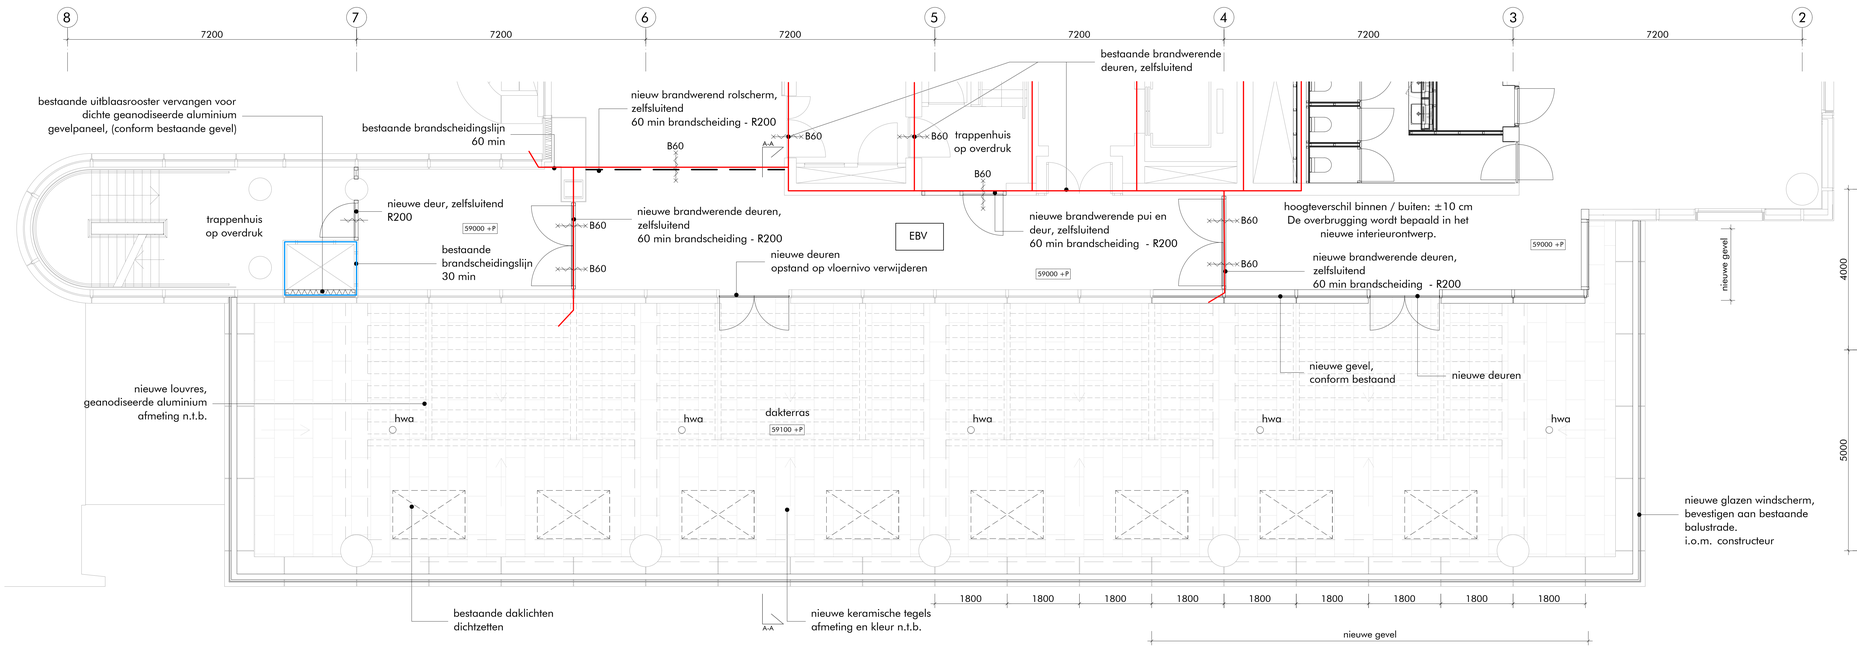

plattegrond fragment - 16e verdieping

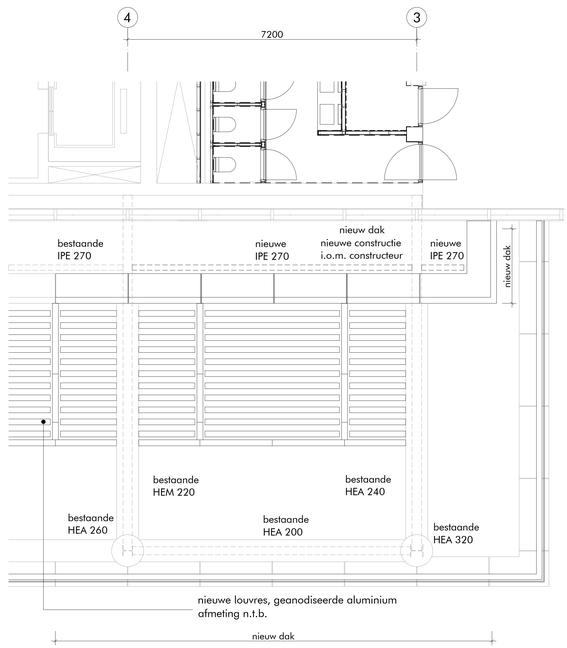

plattegrond fragment - 17e verdieping / dak

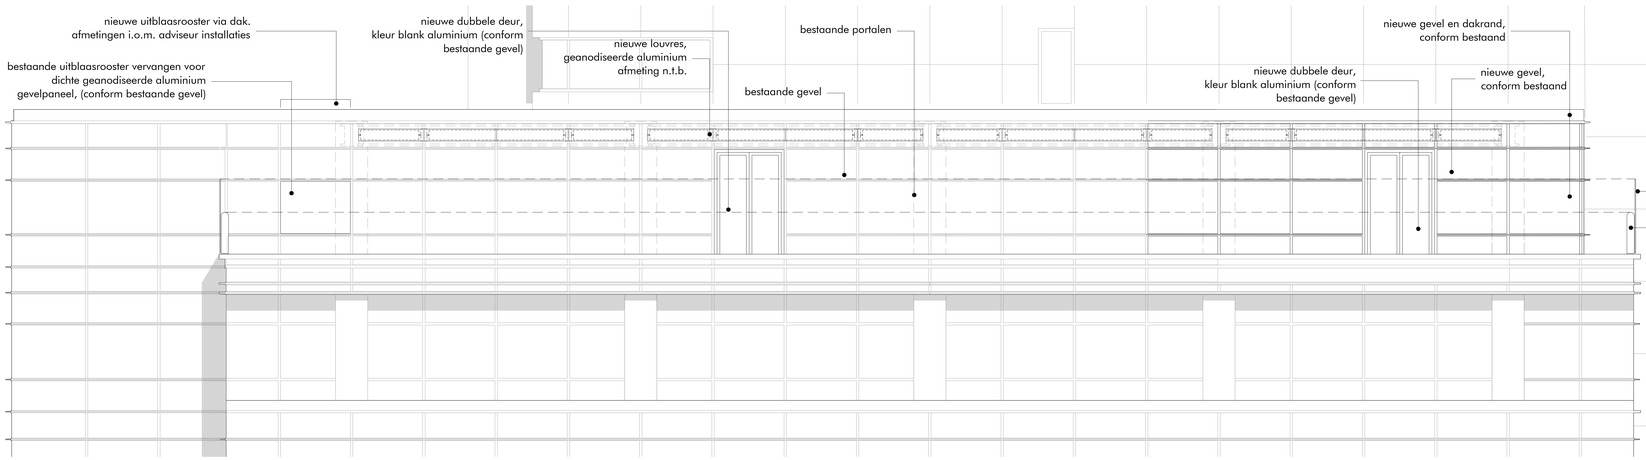

gevel aanzicht fragment - west gevel

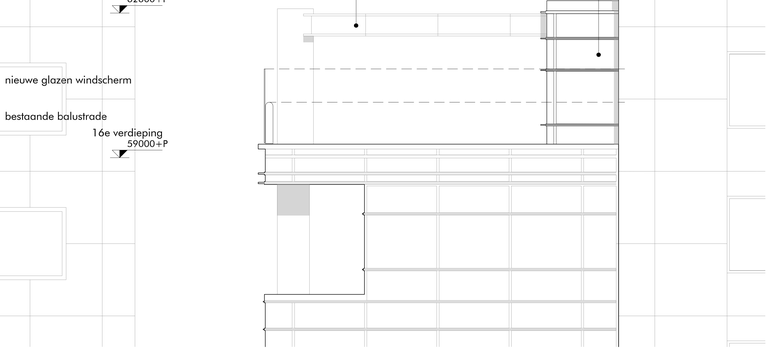

gevel aanzicht fragment - zuid gevel

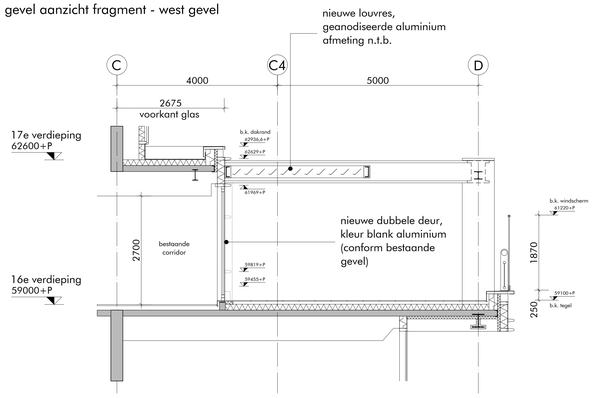

doorsnede A-A

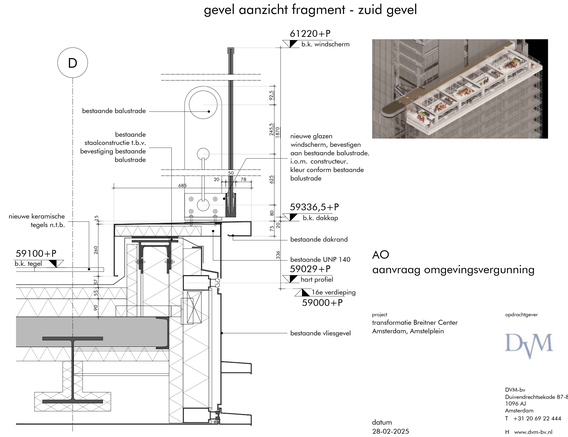

detail 01 - dakrand windscherm
1:10

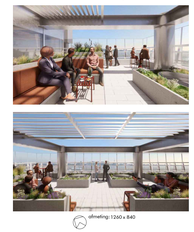

artist impersssions SOM

AO
aanvraag omgevingsvergunning

project
transformatie Breitner Center
Amsterdam, Amstelplein

opdrachtgever
DVM

DVM-bv
Duivendrechtsekade 87-88
1096 AJ
Amsterdam
T +31 20 69 22 444
H www.dvm-bv.nl

architect
DAM & PARTNERS ARCHITECTEN
SOM

DAM & Partners Architecten
Schiphollaan 4
1062 HE Amsterdam
The Netherlands
T +31 20 623 47 55
E info@damenpartners.com
H www.damenpartners.com

datum
28-02-2025

onderwerp
aanvraag uitbreiding 16e verdieping, fragment uitbreiding 16 verdieping

gewijzigd
22-05-2025

getekend

gezien

schaal
1:50

code
DABA

tekeningnummer
AO 4.11