



detail 3

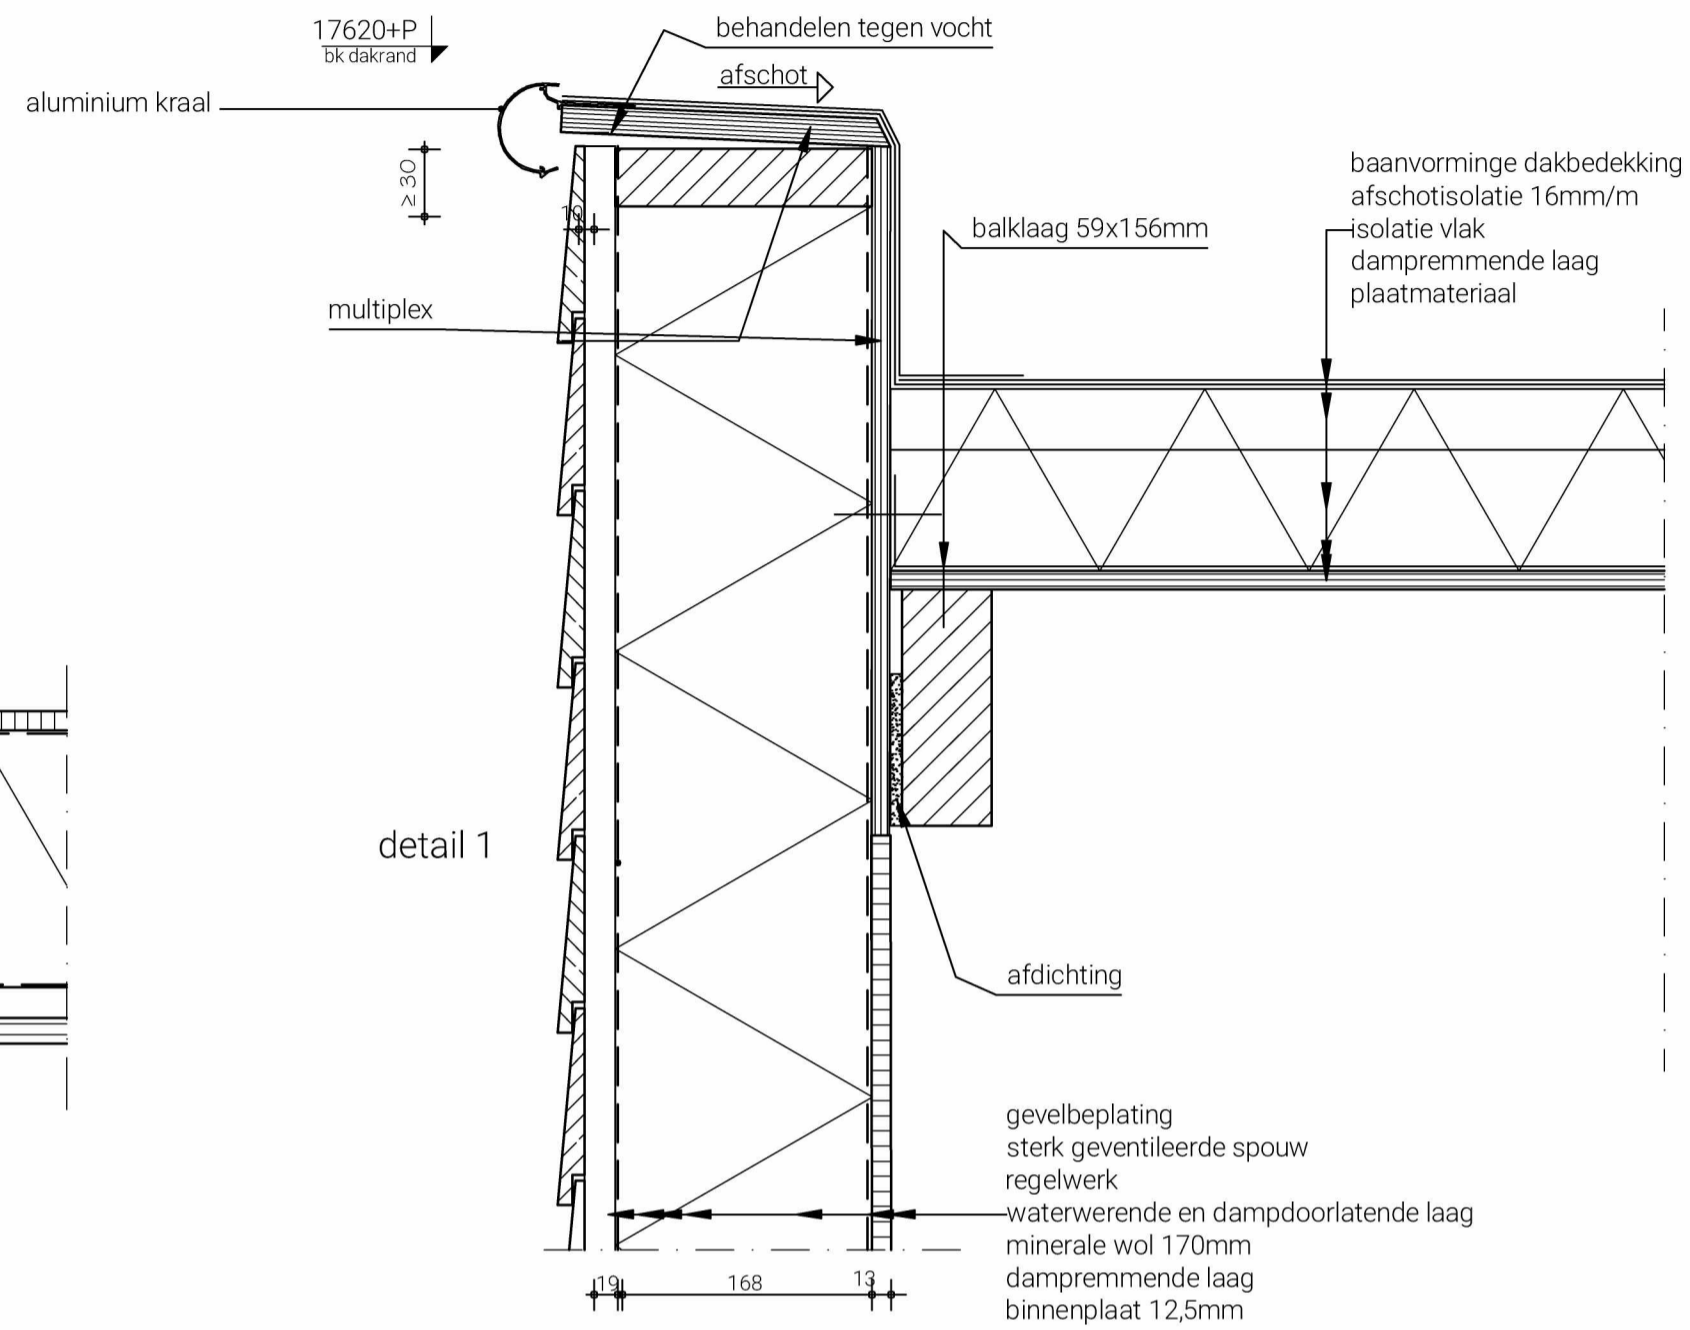


detail 1

afmetingen HSB in overleg leverancier en constructeur

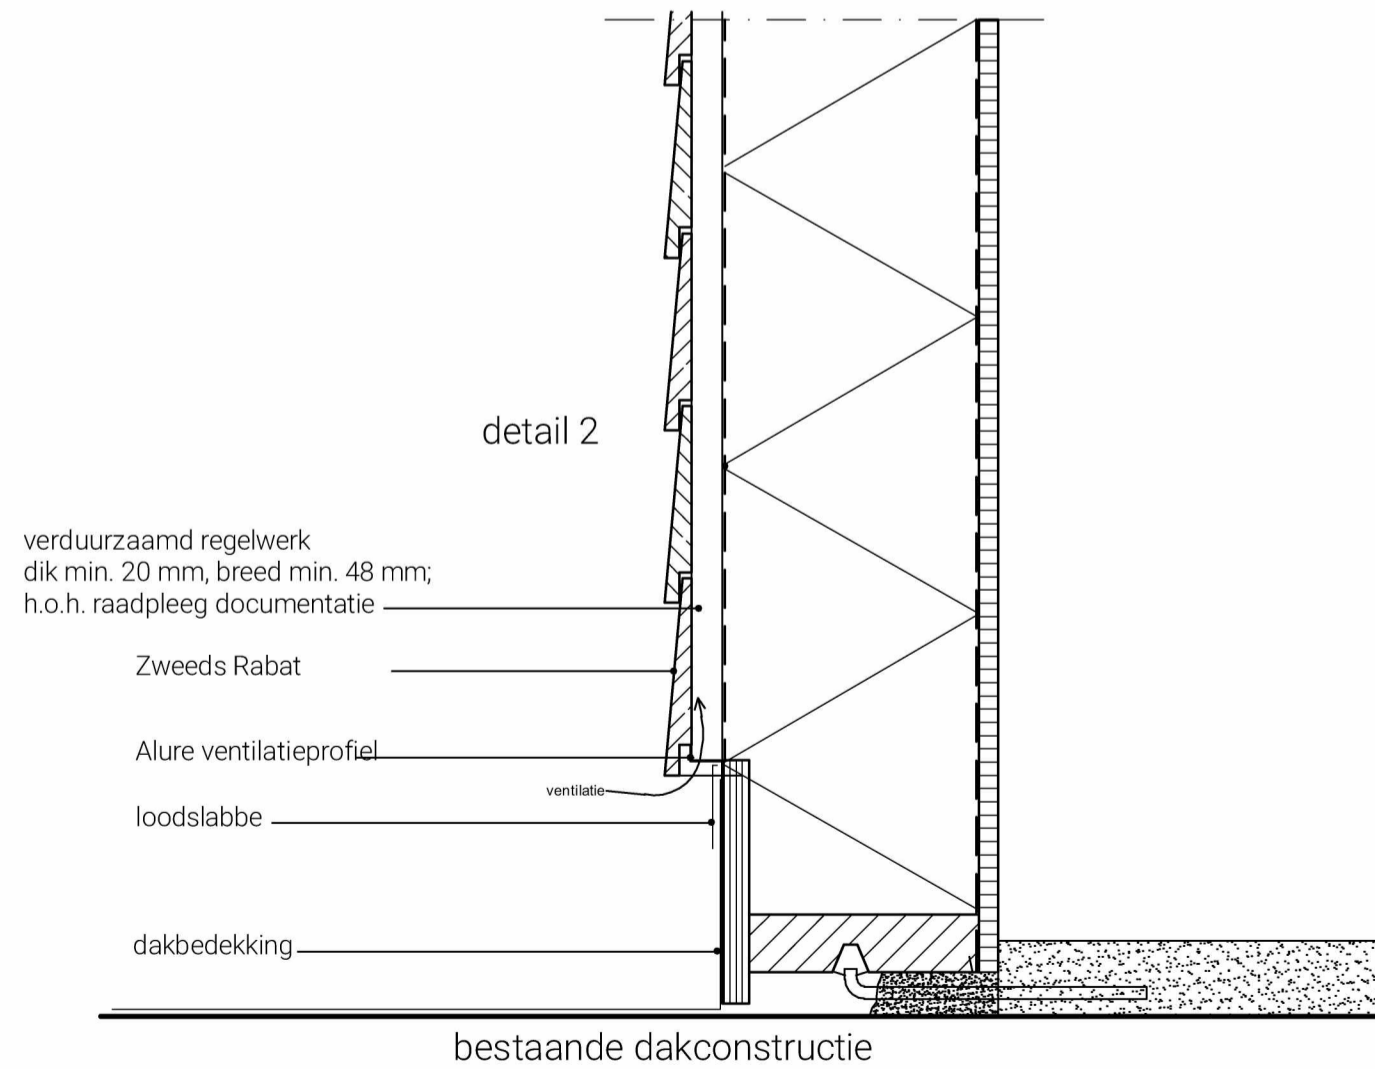

detail 2

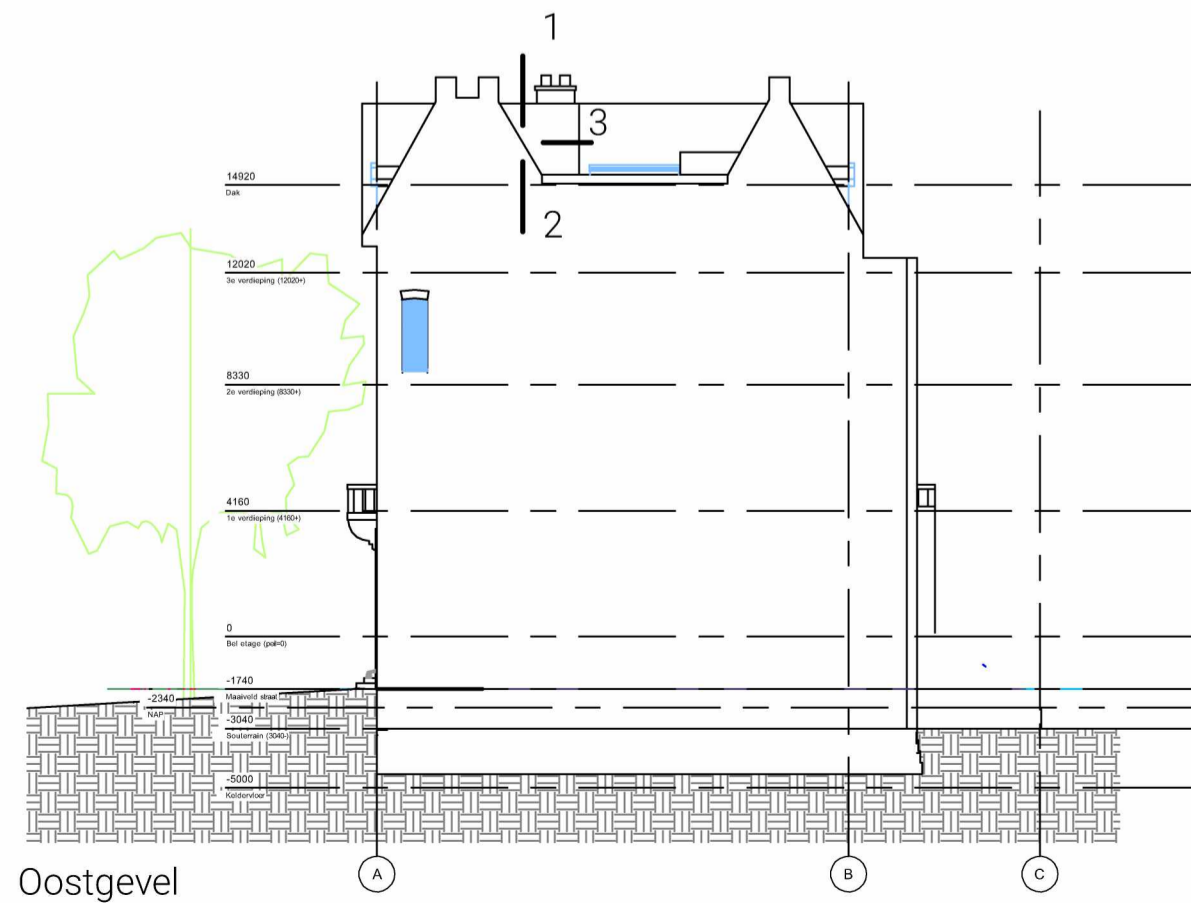

Oostgevel

✗ Gemeente Behoort bij beschikking met  
 ✗ Amsterdam OLO-nummer: 4140580  
 ✗ **012T**

wijzigingen:  
 - - nul datum  
 A - -

Architect  
**OZ**  
 Postbus 37697  
 1030 BH Amsterdam

**OZ**

**van Eeghenstraat 104**

Amsterdam  
 17-508ru  
 Technisch ontwerp

**bladnummer:**  
 09-03

**versie:**  
 A

**datum:**  
 14-05-2019

**onderwerp:**  
 details dakopbouw

**schaal:**  
 1: 5

**formaat:**  
 A2 594 x 420 mm