


Voorgenomen wijziging splitsing in
appartementenrechten van
het kadastrale perceel:

Gemeente: Amsterdam
Sectie: L
Nummer: 4371- A2

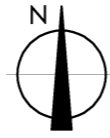


Situatie,
5.1, 2, e
schaal 1:500




d.d. de notaris:




Doorsnede
schaal 1:100

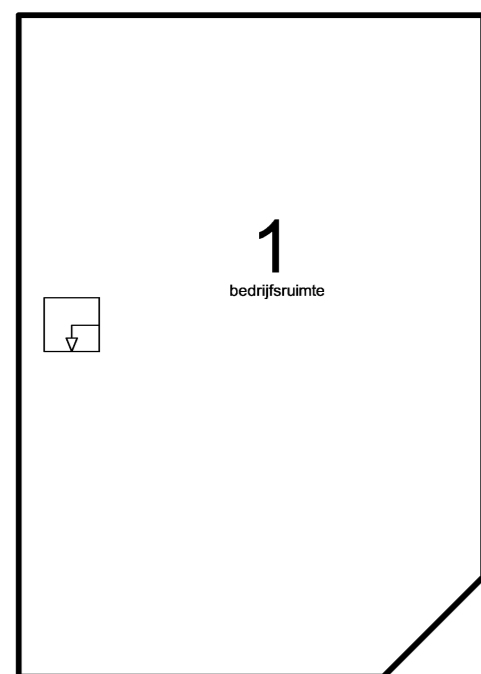


Kelder
schaal 1:100

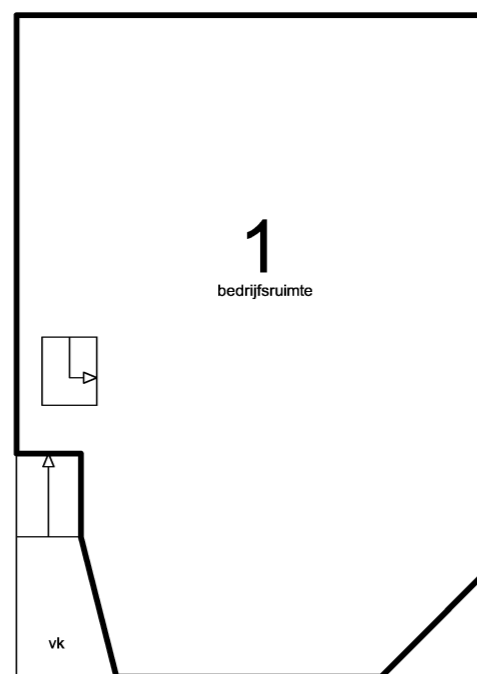


Begane grond
schaal 1:100

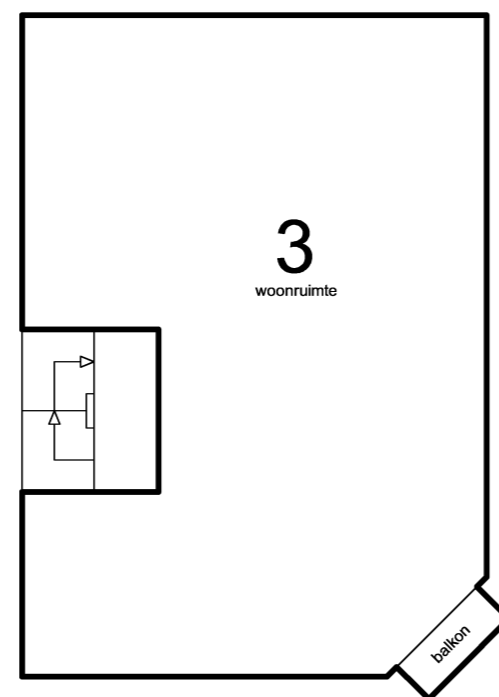


Eerste verdieping
schaal 1:100

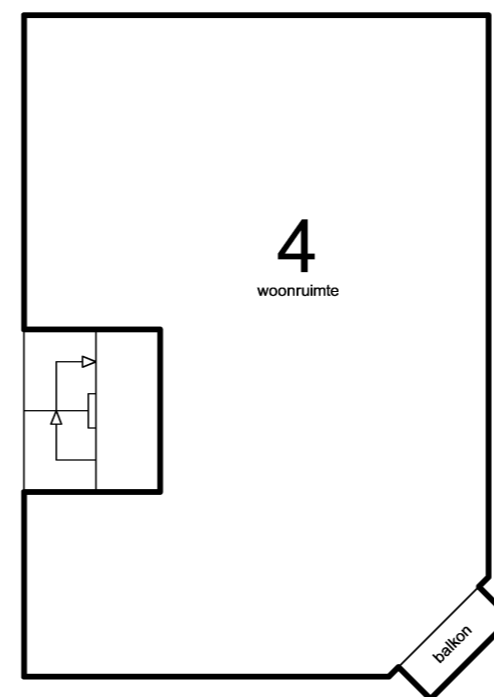


Tweede verdieping
schaal 1:100

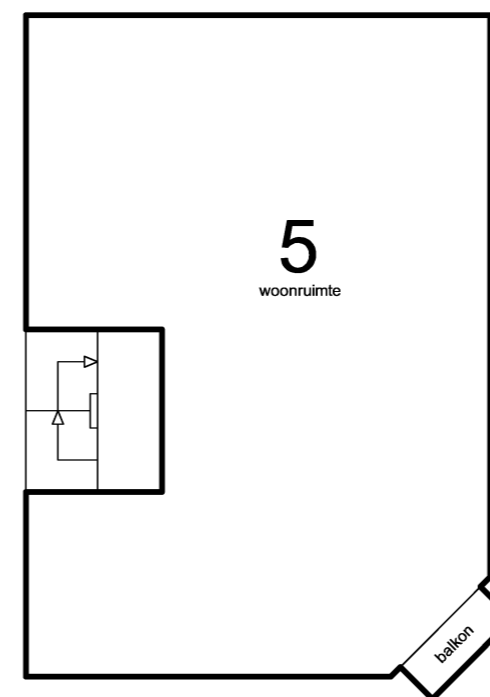

Derde verdieping
schaal 1:100

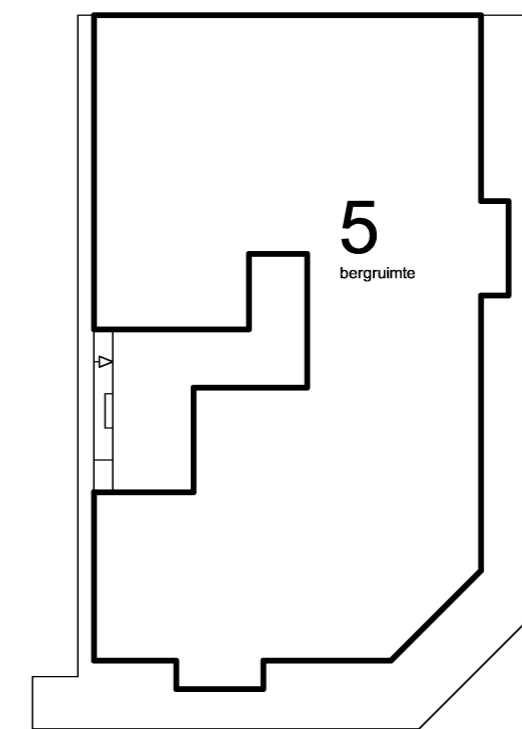

Zolderverdieping
schaal 1:100

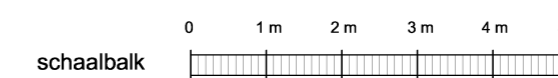

5.1, 2, e

Amsterdam

Onderwerp: Splitsingstekening

Fase: Splitsingsaanvraag

Datum: 17-11-2023

Gewijzigd:

Schaal: 1:100

Werknummer: 23079

Tek. nr: S.01

LiNQ
VASTGOED
ADVISEURS BV