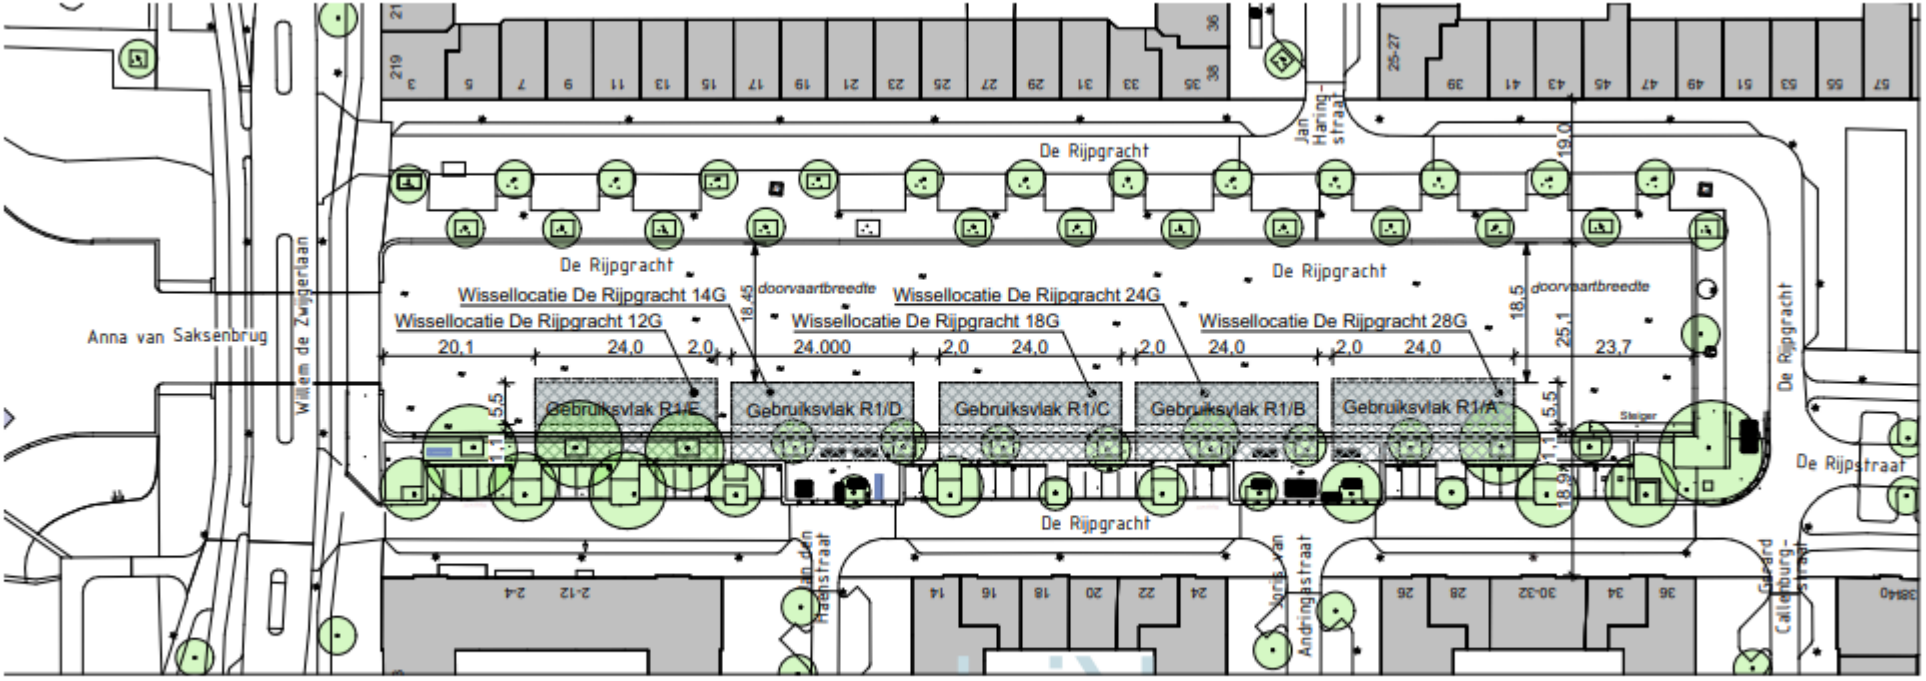

pgracht NIEUW