


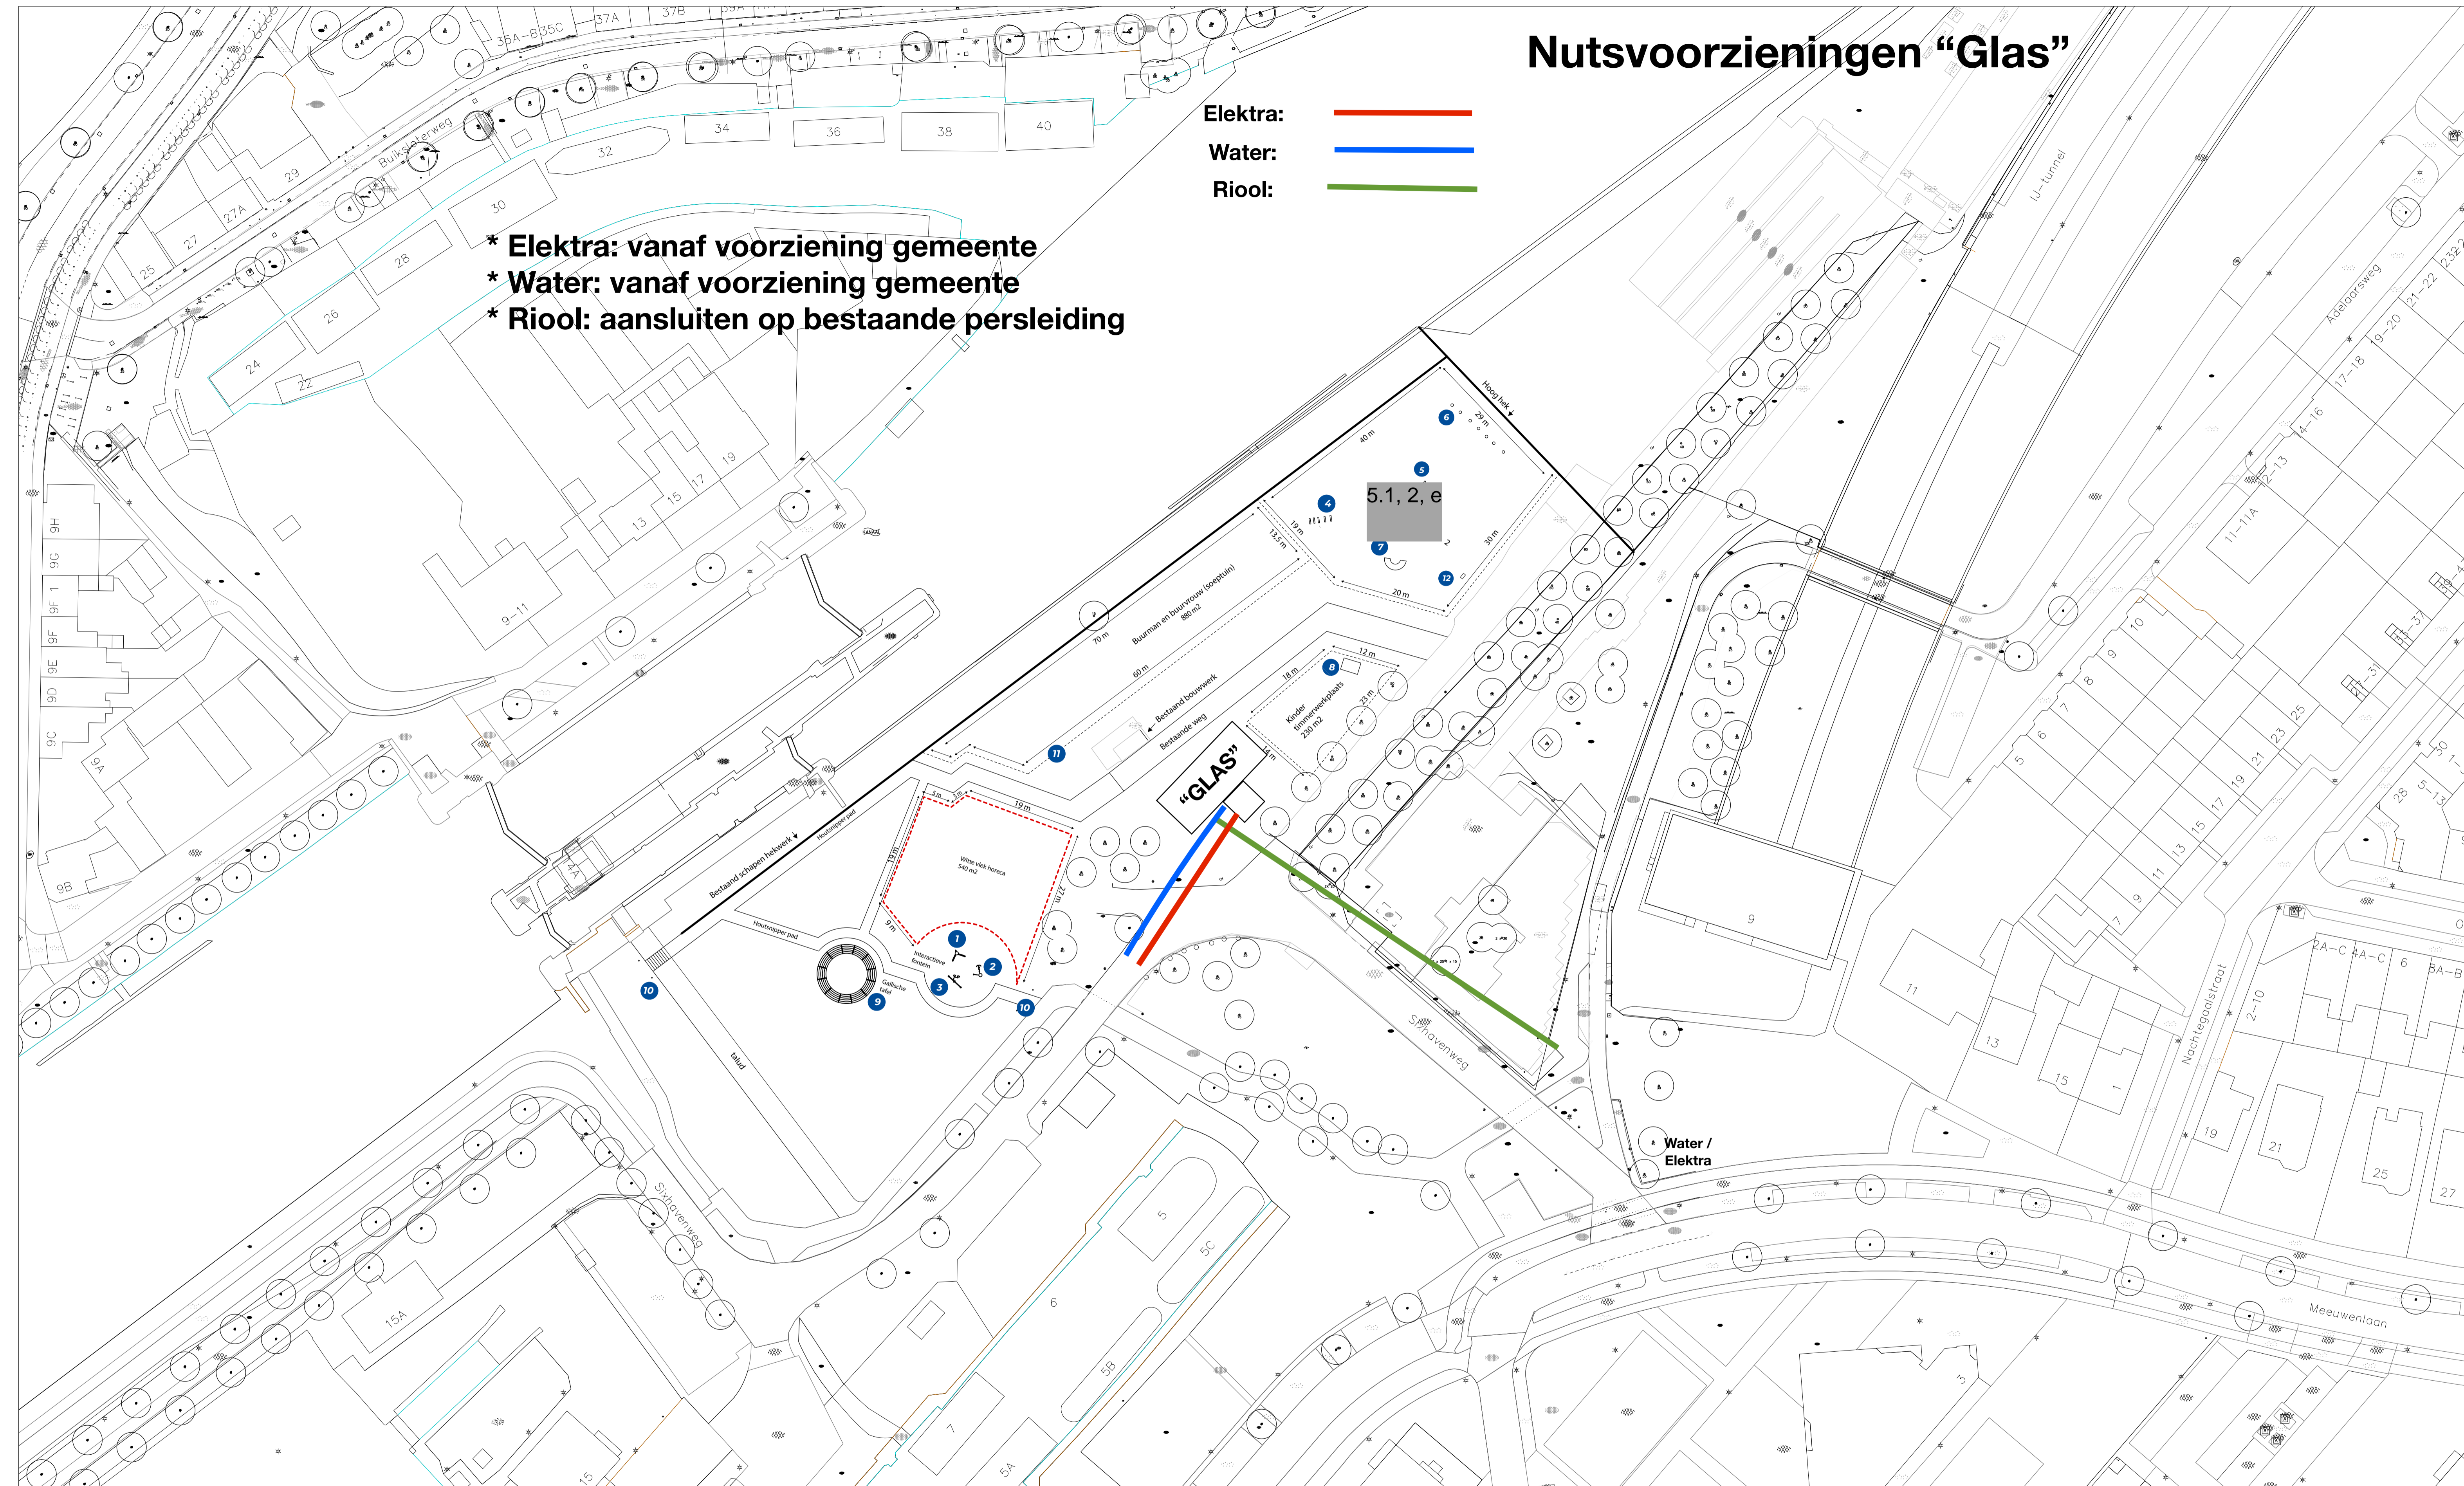


Nutsvoorzieningen "Glas"

Elektra: 
Water: 
Riool: 

- * Elektra: vanaf voorziening gemeente
- * Water: vanaf voorziening gemeente
- * Riool: aansluiten op bestaande persleiding



Alle afmetingen zijn bij benadering

Situatietekening nieuwe toestand

Buurthaven

Schaal 1/500
Formaat tekening A1
Datum 30 mei 2019

