




Voorgevel

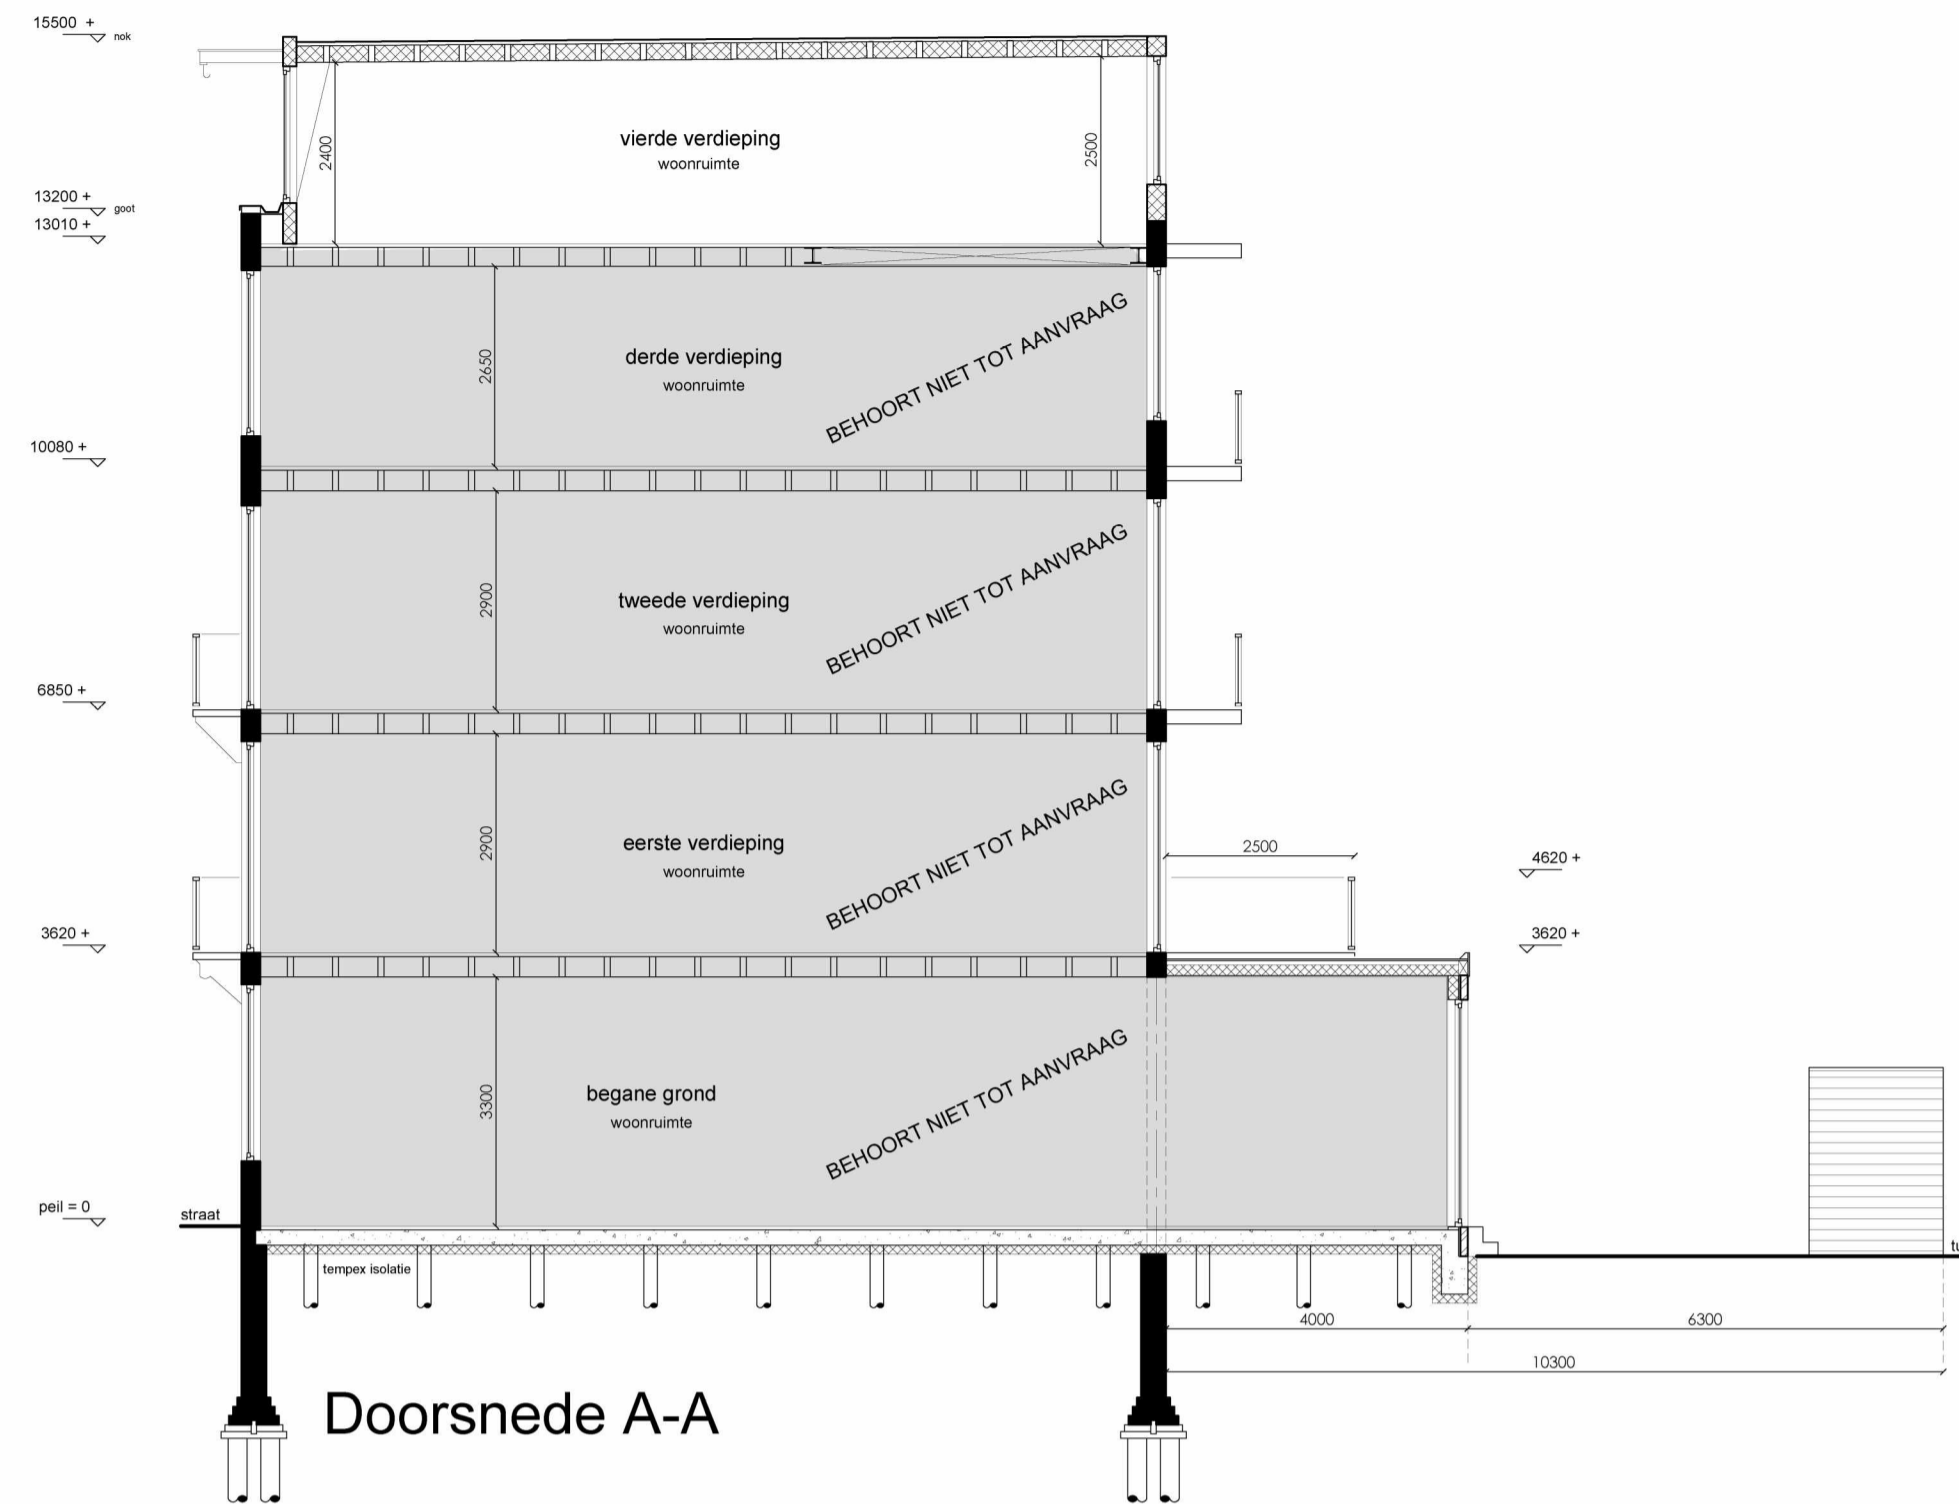


Doorsnede A-A



Achtergevel


afkorting	symbool	omschrijving
-	—	constructieve muren
sl	⊗	lichte scheidingswand
rg	⊗	standleiding
mv	⊗	rookgasafvoer & luchtbevoering
cv	⊗	mechanische ventilatie
gz	⊗	cv-ketel
mk	⊗	geiser
gas	⊗	meterkast
hwa	⊗	gasmeter
wm	⊗	hemelwaterafvoer
wd	⊗	wasmachine
kk	⊗	wasdroger
kt	⊗	koelkast
vk	⊗	kooktoestel
gvk	⊗	verkeersruimte
vr	⊗	gemeenschappelijke verkeersruimte
rm	⊗	rookmelder op lichtnet volgens NEN 2555
WBDBO	⊗	weerstand branddoorslag en brandoverslag in minuten

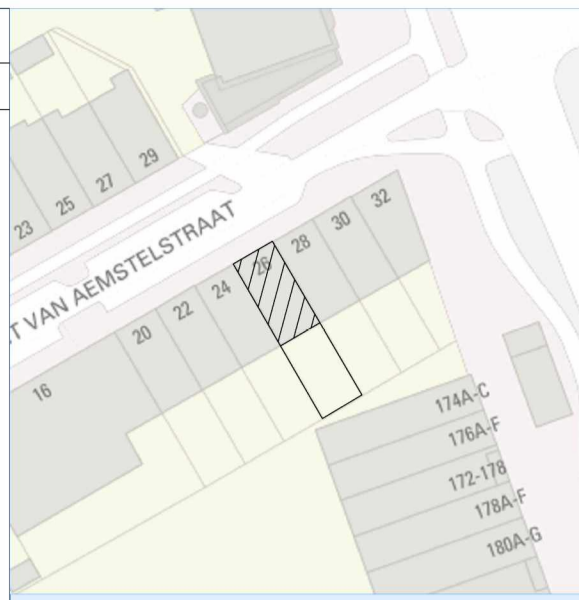


Project gegevens:

Straatnaam: 5124
 Postcode: 5124
 Kadaster: 5124
 Gemeente:
 Sector:


Monument: Nee
 Gebied: Weesperzijdestrook
 Orde Pand: Orde 3

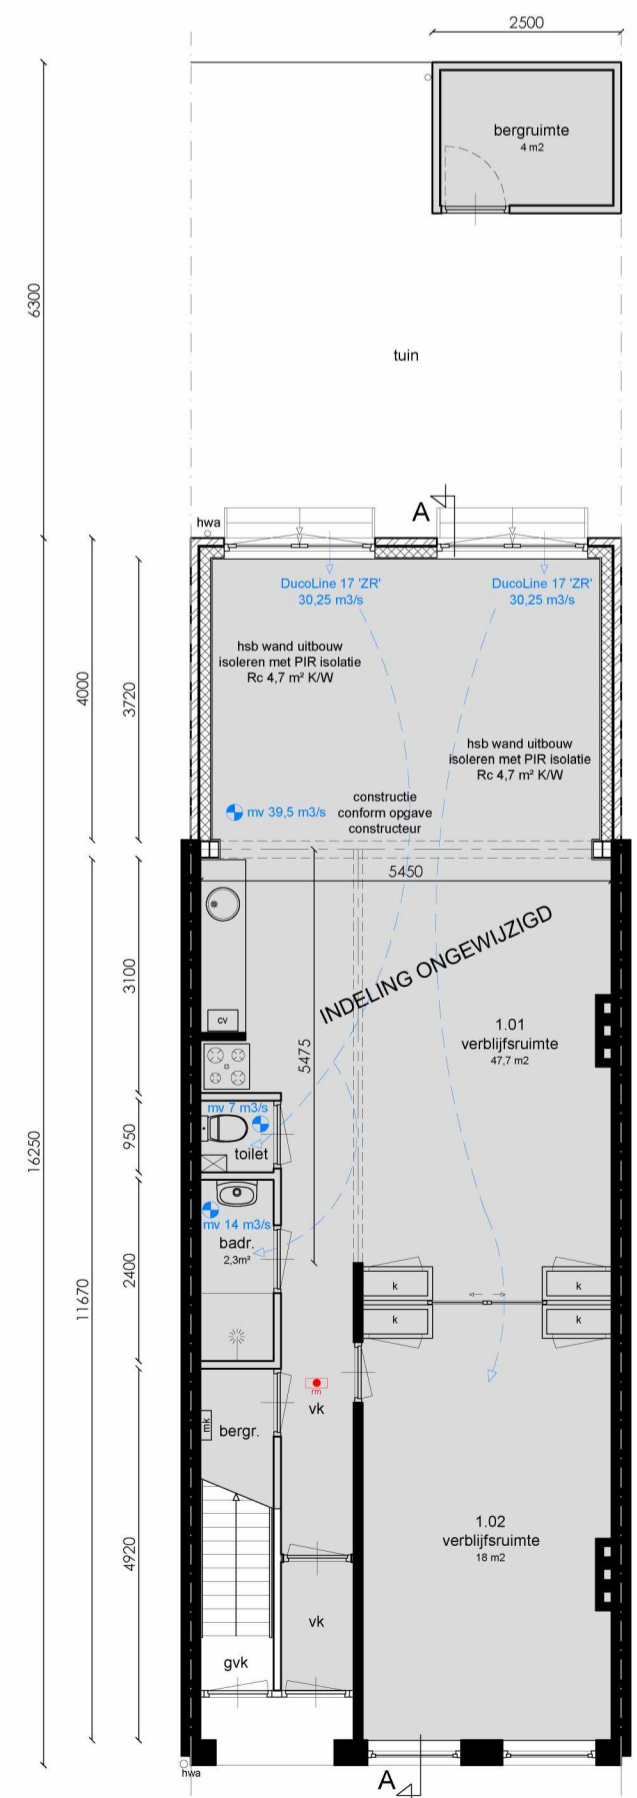


Begane grond

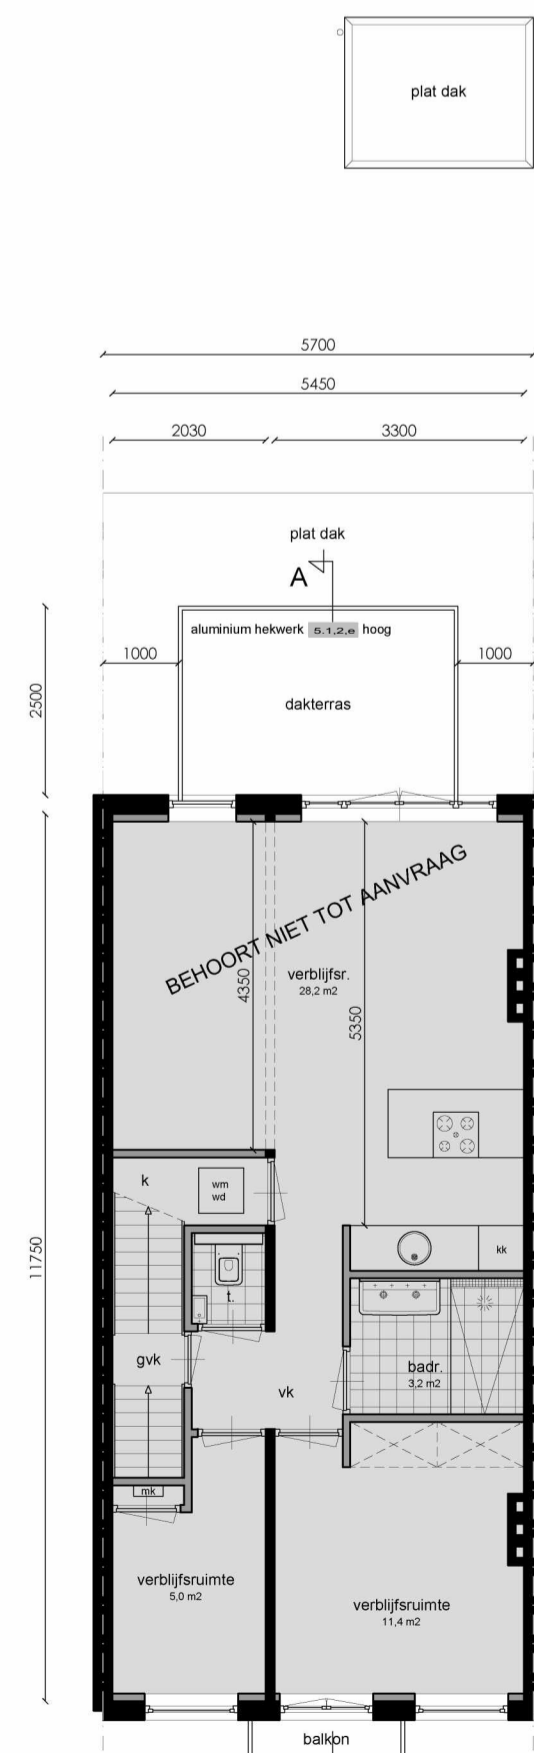


Eerste verdieping

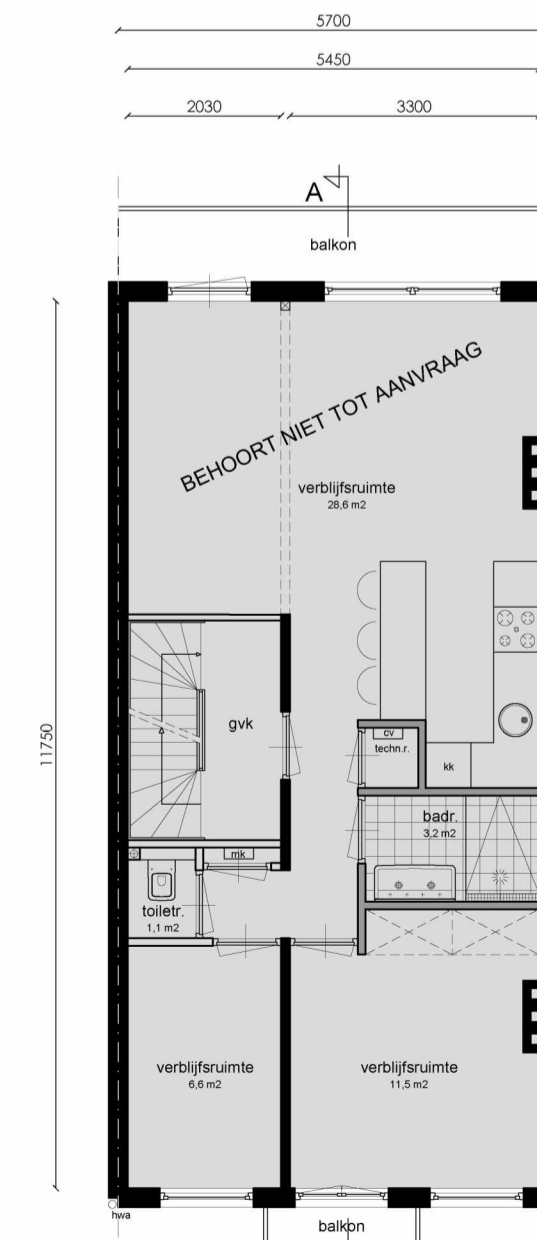


Tweede verdieping

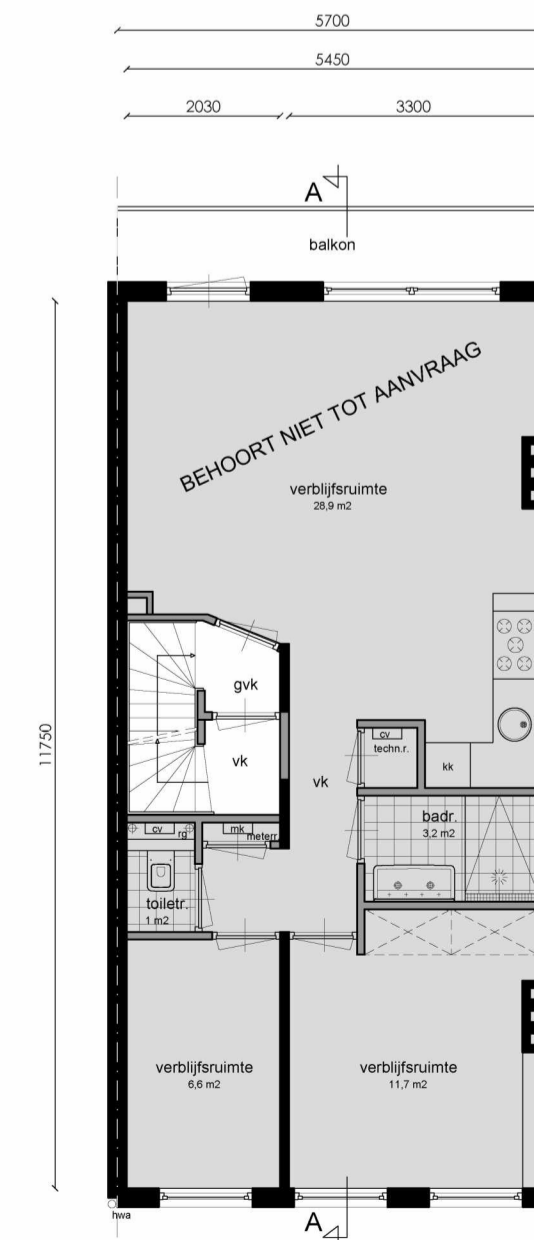


Derde verdieping

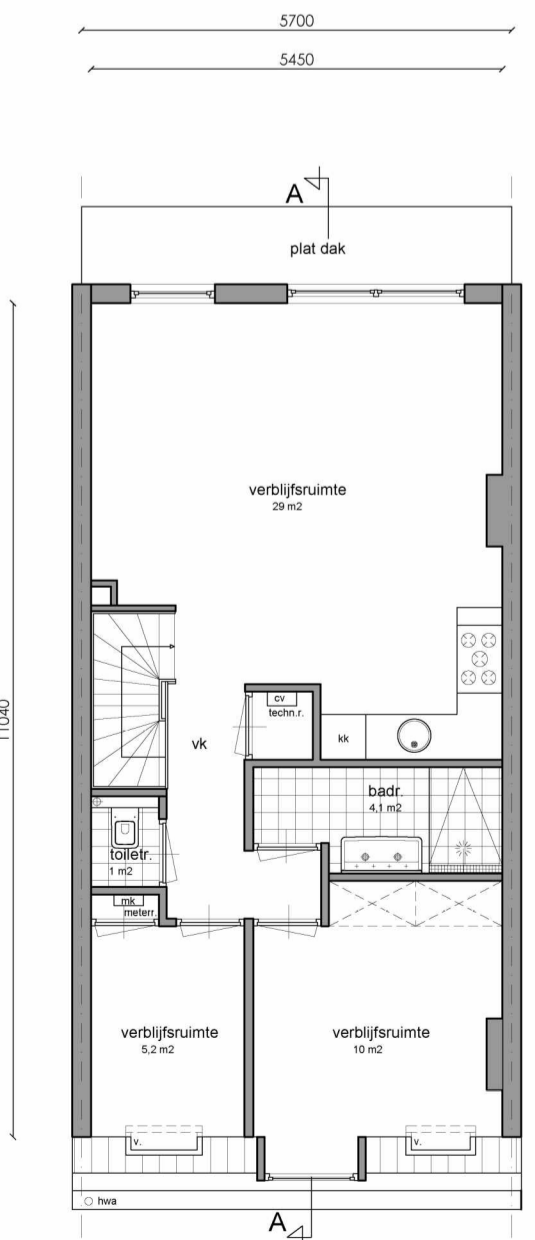

Vierde verdieping

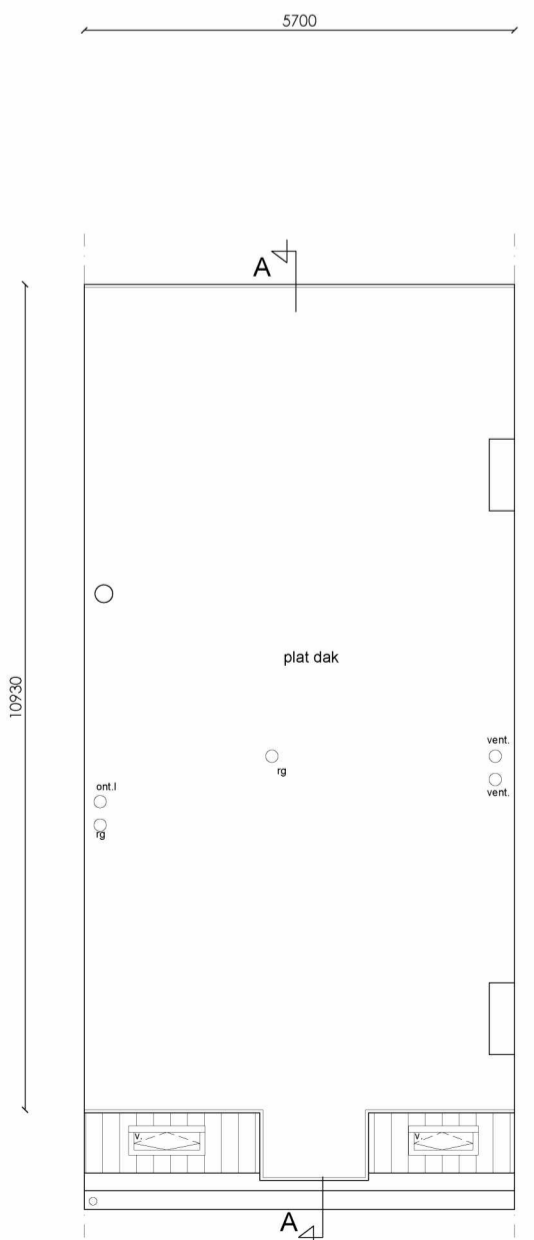

Dakaanzicht

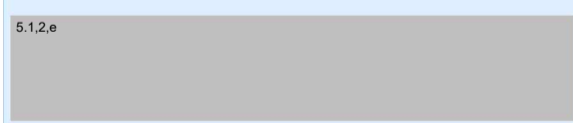

Amsterdam

Onderwerp: Bestaande toestand

Fase: Omgevingsaanvraag

Datum: 30-08-2022

Gewijzigd:

Schaal: 1: 100

Werknummer: 1143

Tek. nr. B.01

