


Situatie - hal 29 in omgeving

1 : 200

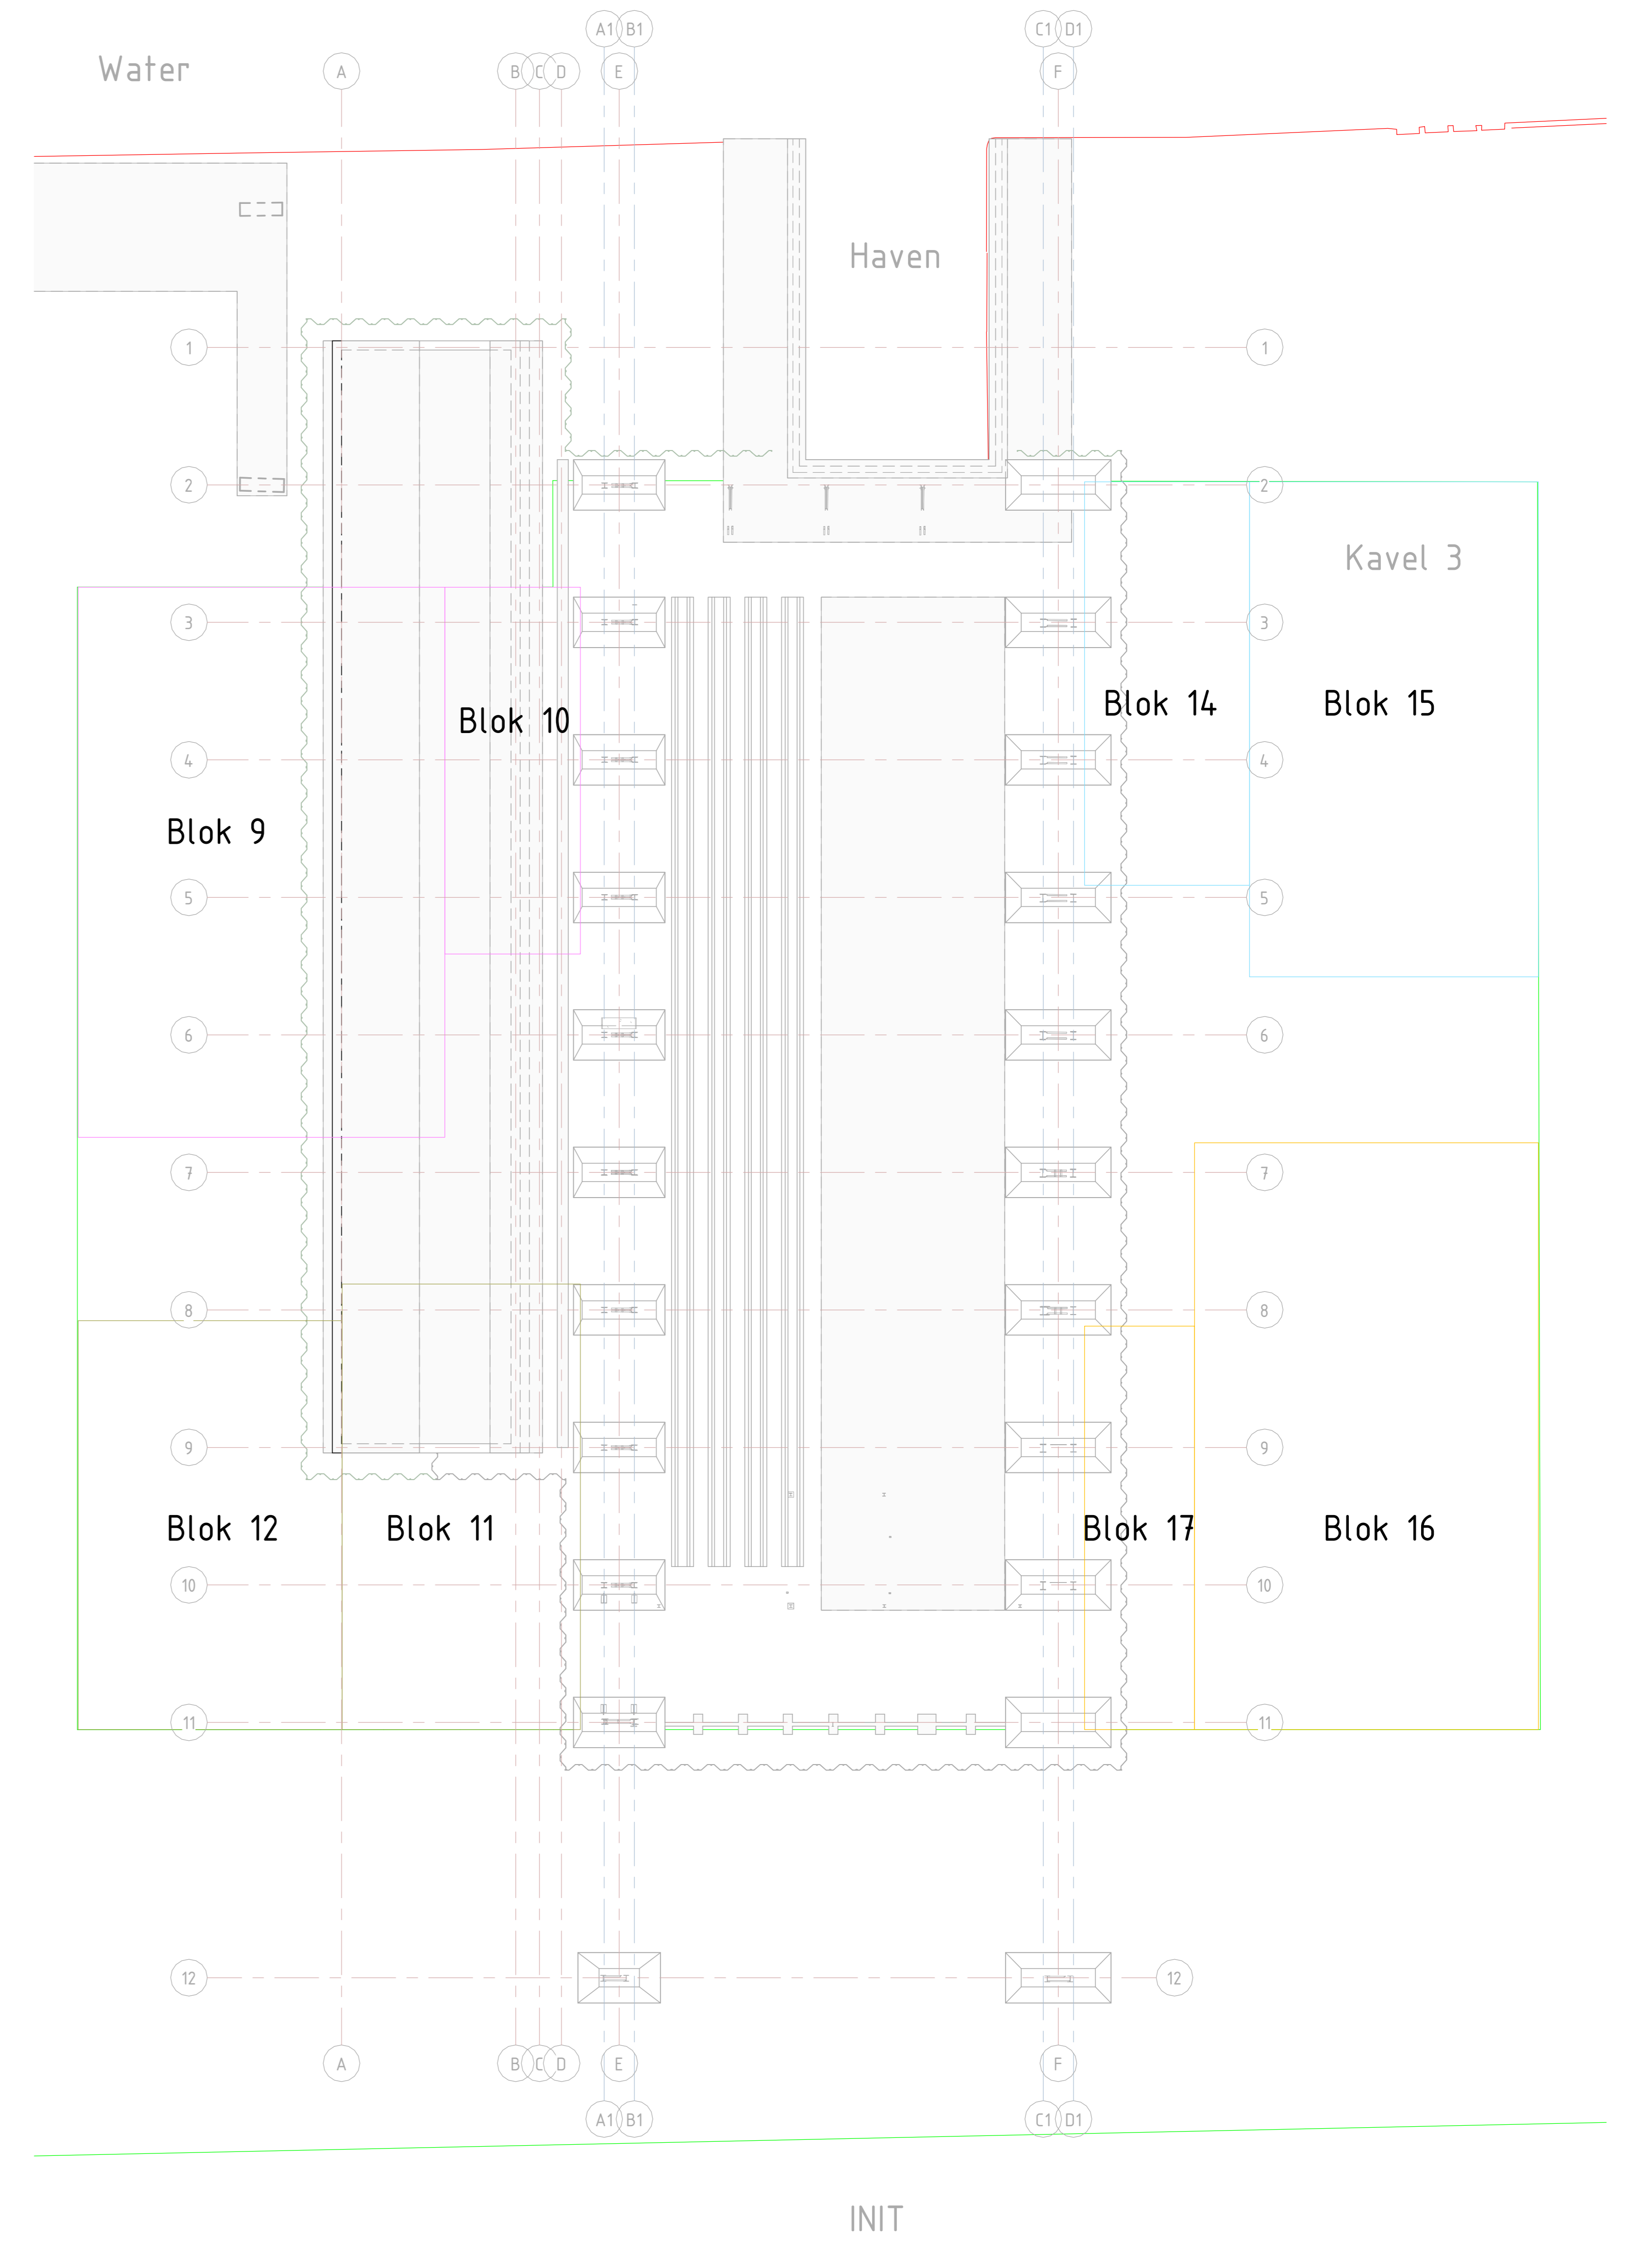

Situatie - invulling kavel 3

1 : 200

Behoort bij besluit  
BWT 4246411  
Gemeente CP

Gemeente  
Amsterdam  
Centrum

**IN BEWERKING**  
30-11-2018

omschrijving	wijziging	getekend	gecorr.	datum

werk	Werkspoorhal kavel 3 Oostenburg Amsterdam Situatie	schaal	1 : 200
ontwerp		toestart	AOL
gepland		datum	30-11-2018
gepland		project	5.1.2.0-2Sc
gepland		gecorr.	


**CAE**  
 ADVISEURS VOOR BOUWTECHNIEK  
 CAE NEDERLAND BV  
 PESETA STRAAT 60  
 2991 XT BARENDRECHT  
 WWW.CAE.NL  
 CAE@CAE.NL

18-022  
 SO-000