


zuidgevel

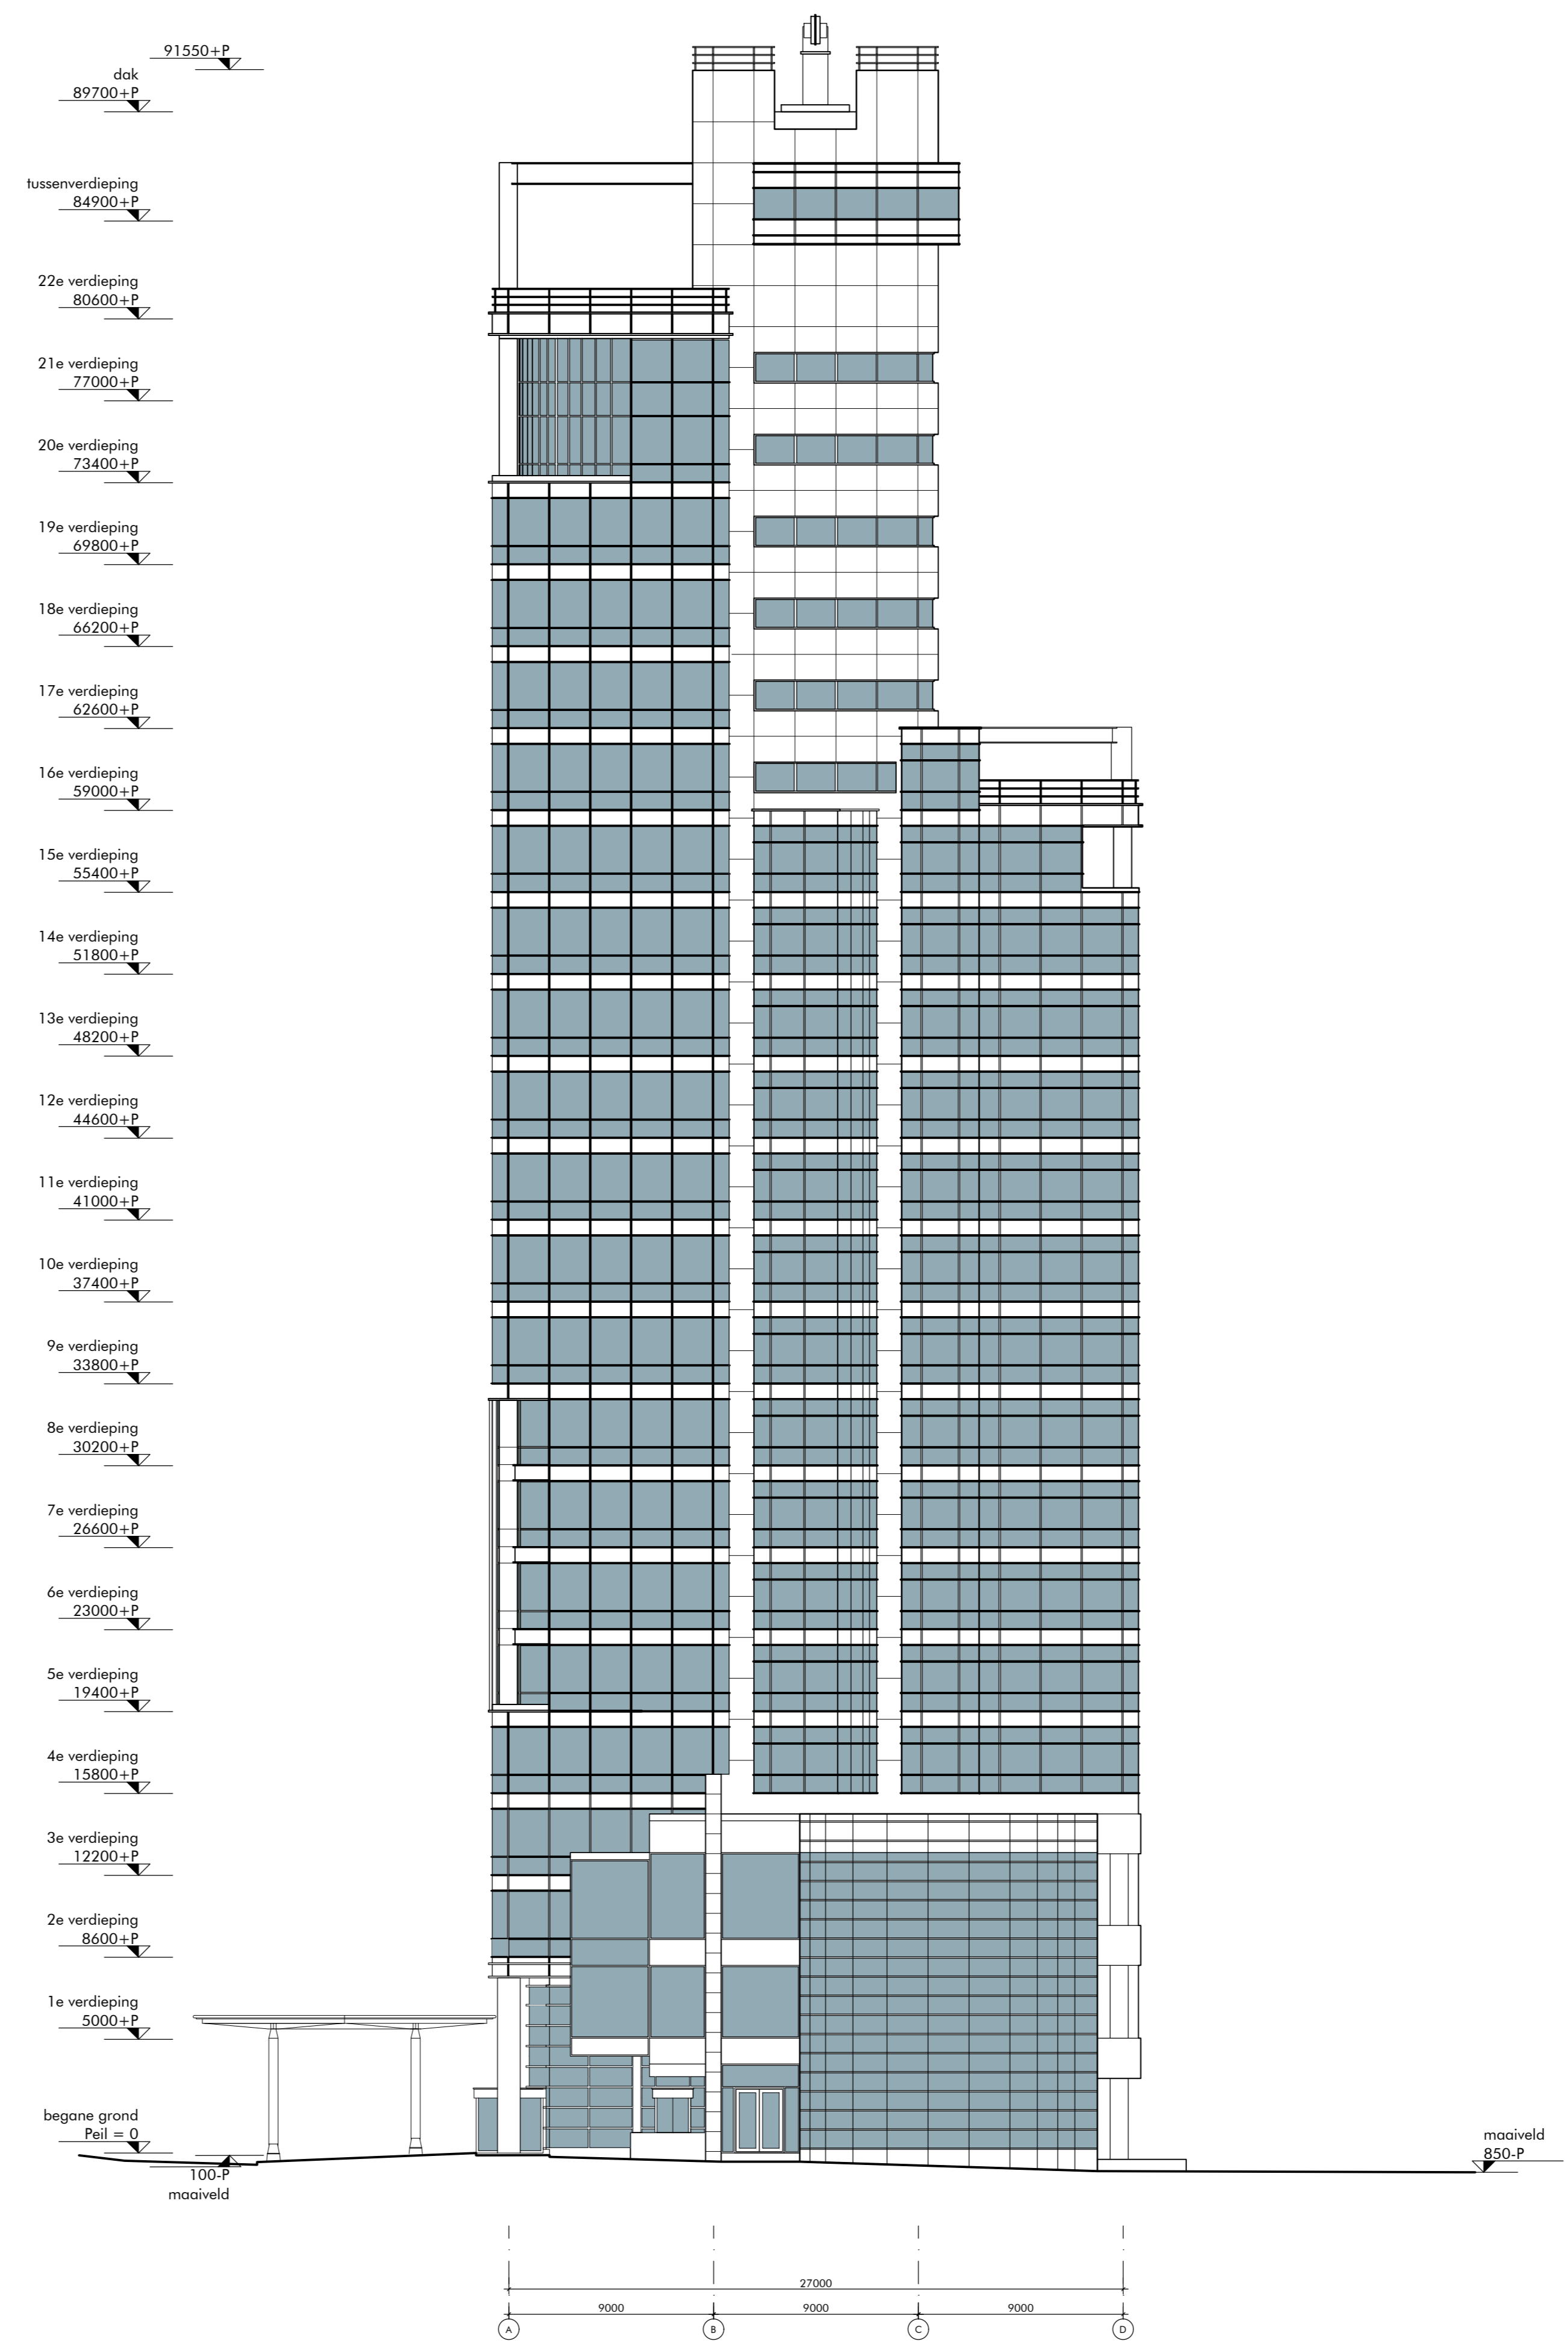

noordgevel

BT
bestaande toestand

afmeting: 1188 x 840

project
transformatie Breieler Center
Amsterdam, Amstelplein



opdrachtgever
DDM-bv
Duwendrechtwade 87-88
1016 AD
Amsterdam
T +31 20 69 22 444
H www.ddm-bv.nl

architect
DAM & Partners Architecten
Schiedamsloot 4
1042 JE Amsterdam
The Netherlands
T +31 20 623 47 55
E info@dampartners.com
H www.dampartners.com

datum
28-02-2025
ontwerp
gevelaanzicht noord & zuid
gevraagd
staal
1:200

notie
DABA
tekeningnummer
BT2.02