



Doorsnede A-A

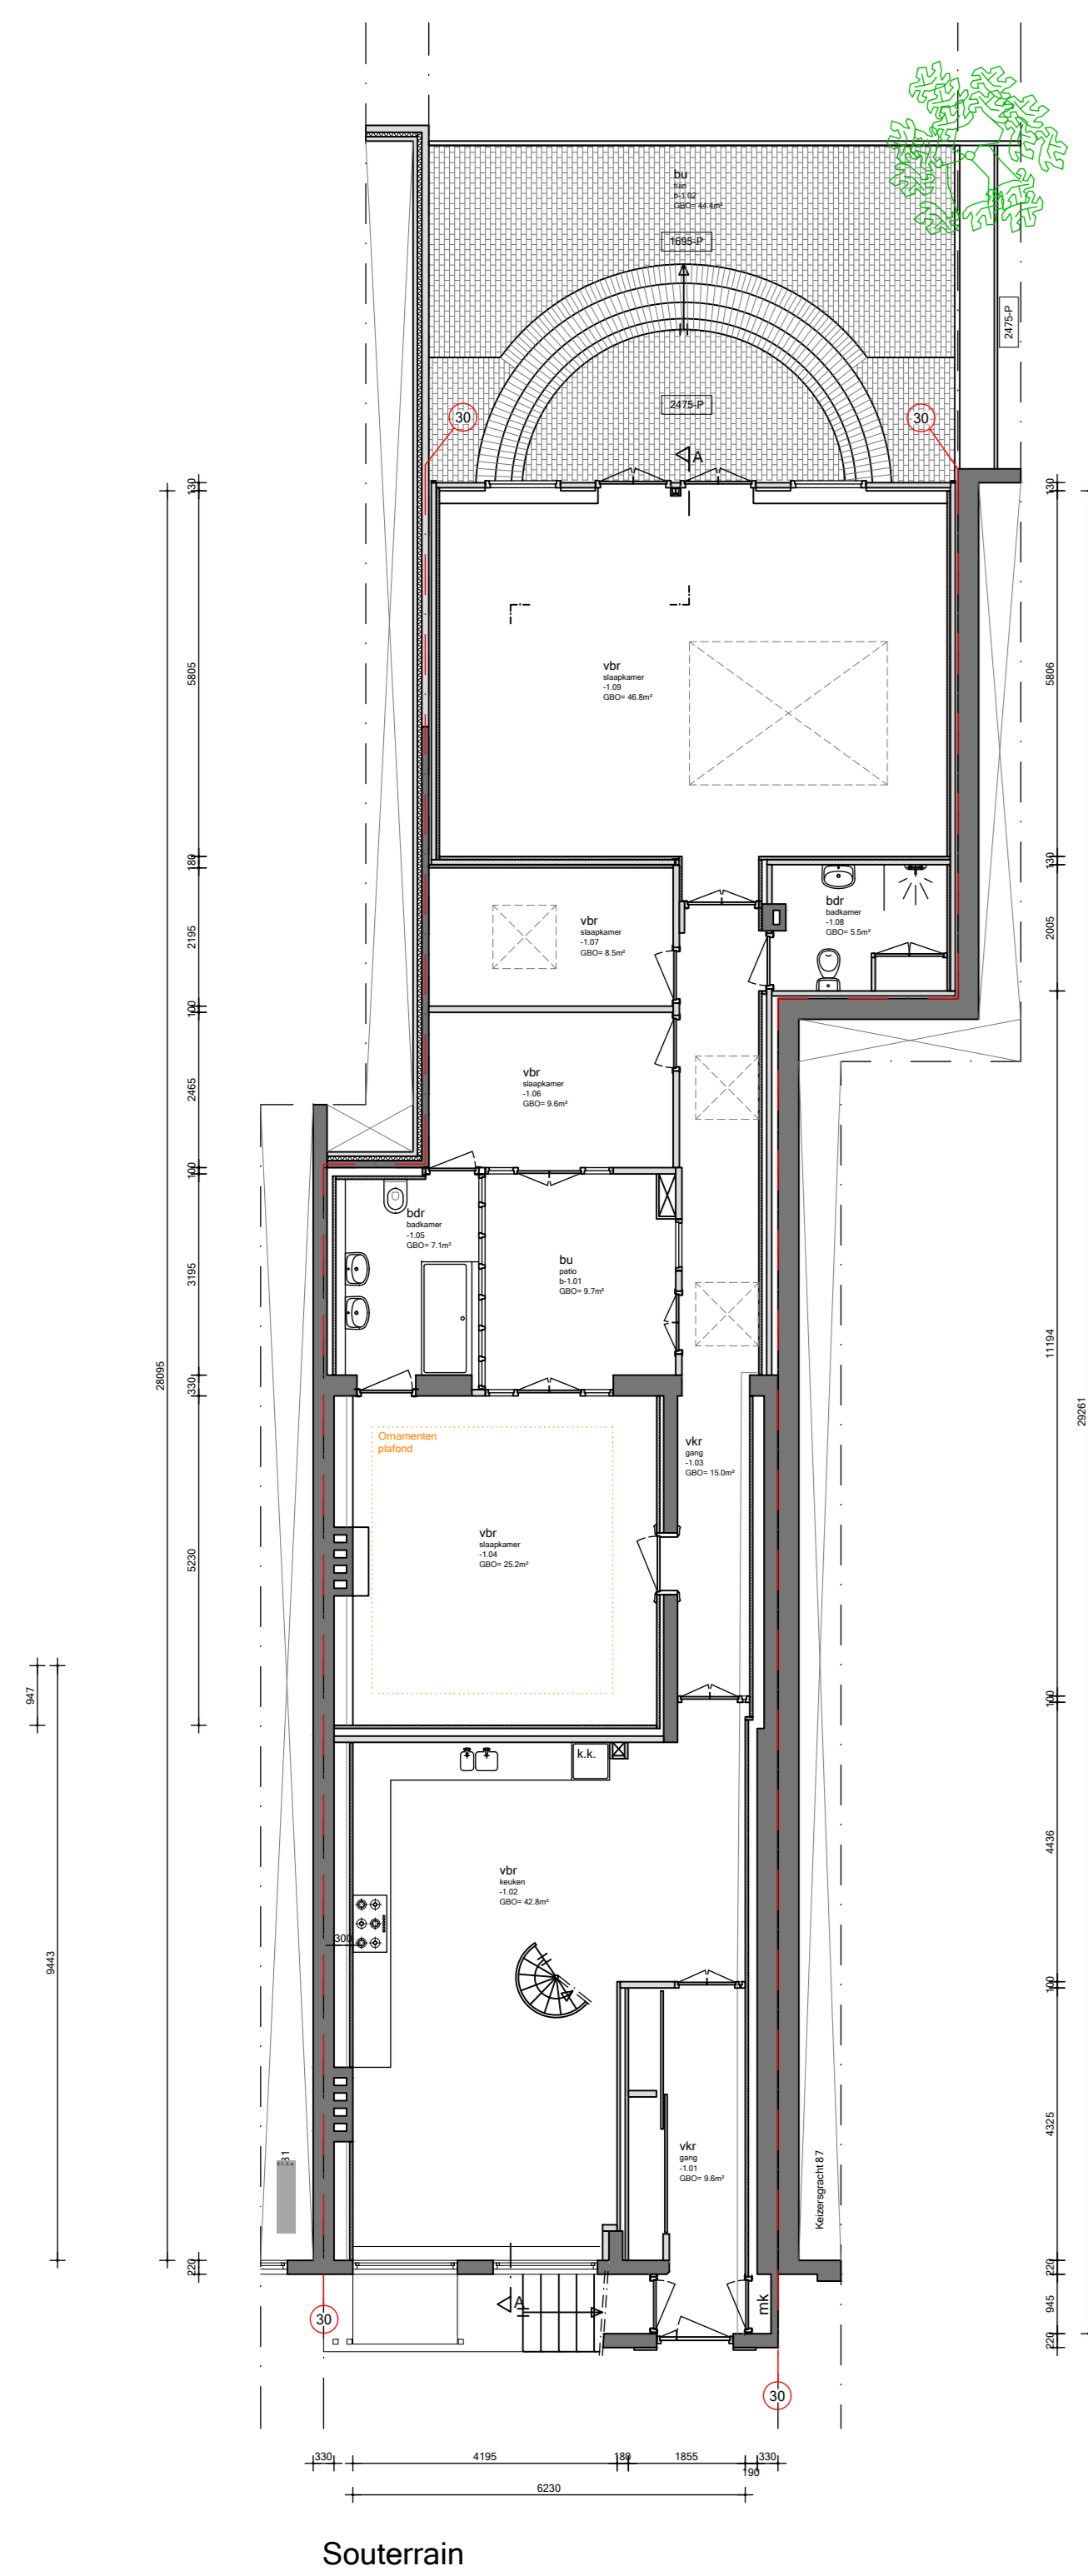

Souterrain

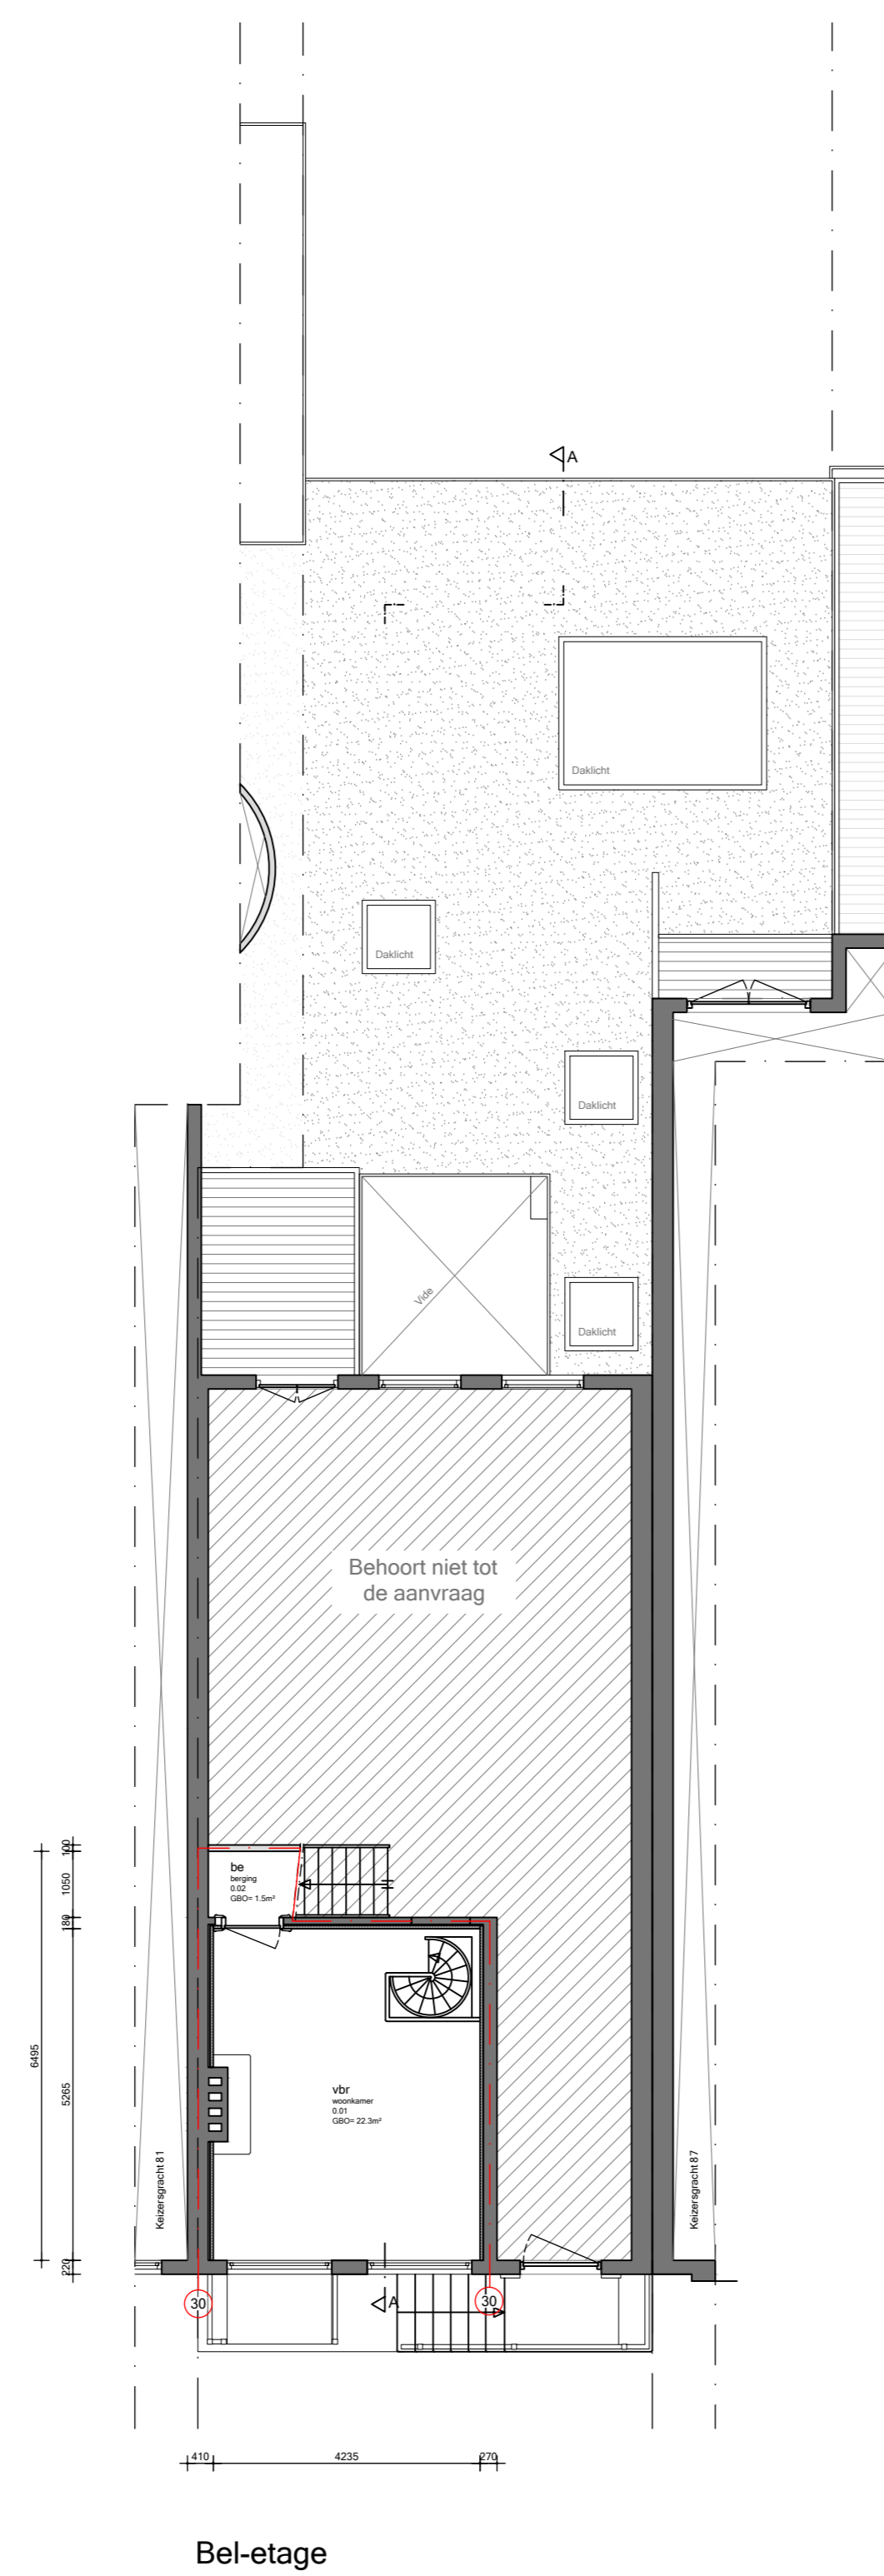

Bel-etage

Verbouwing geheel uitvoeren conform
Besluit Bouwwerken Leefomgeving



Kadastraal bekend:
Gemeente: Amsterdam
Sectie: M
Nummer: 4873
Schaal: 1:1000

RENVOOI

Bestand metselwerk	30	w.b.d.o. 30 minuten
Nieuw metselwerk	60	w.b.d.o. 60 minuten

ALLE MATEN DIENEN IN HET WERK GECONTROLEERD TE WORDEN

Datum: 24 maart 2025
Gewijzigd: A, B, C, D
Tekeningsnummer: **B01**