



Voorgevel

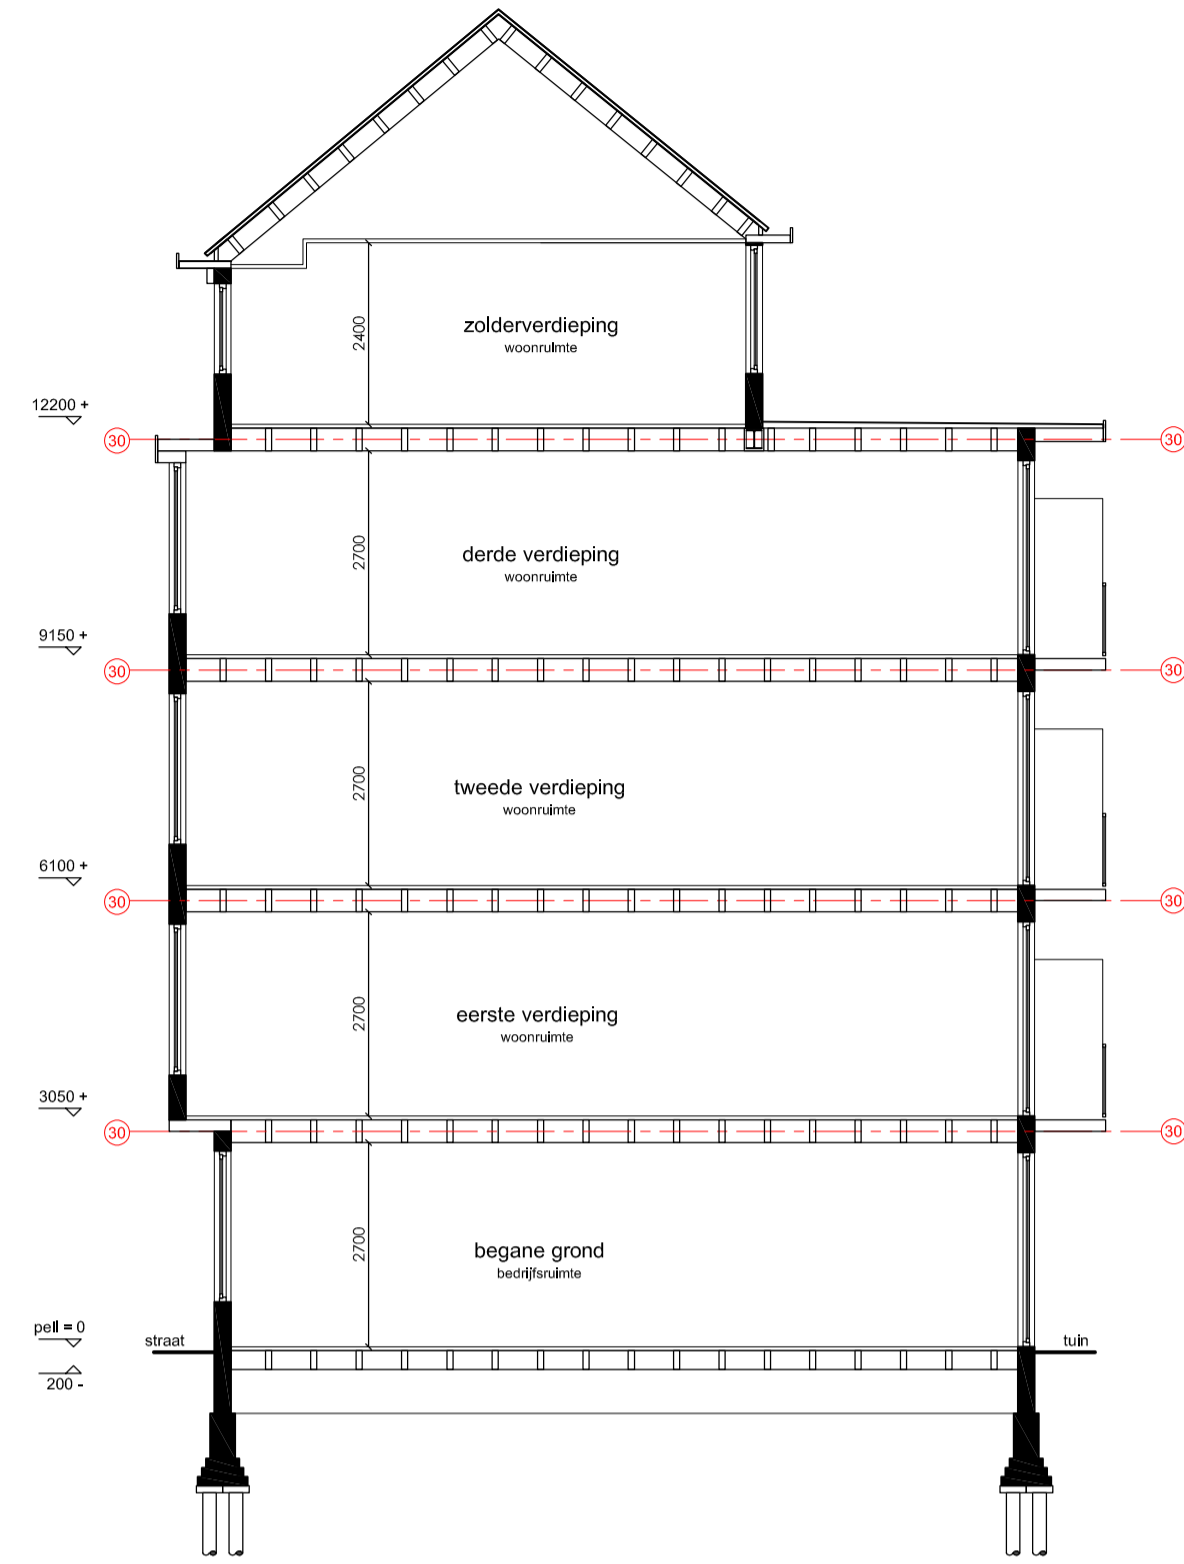

Doorsnede A-A

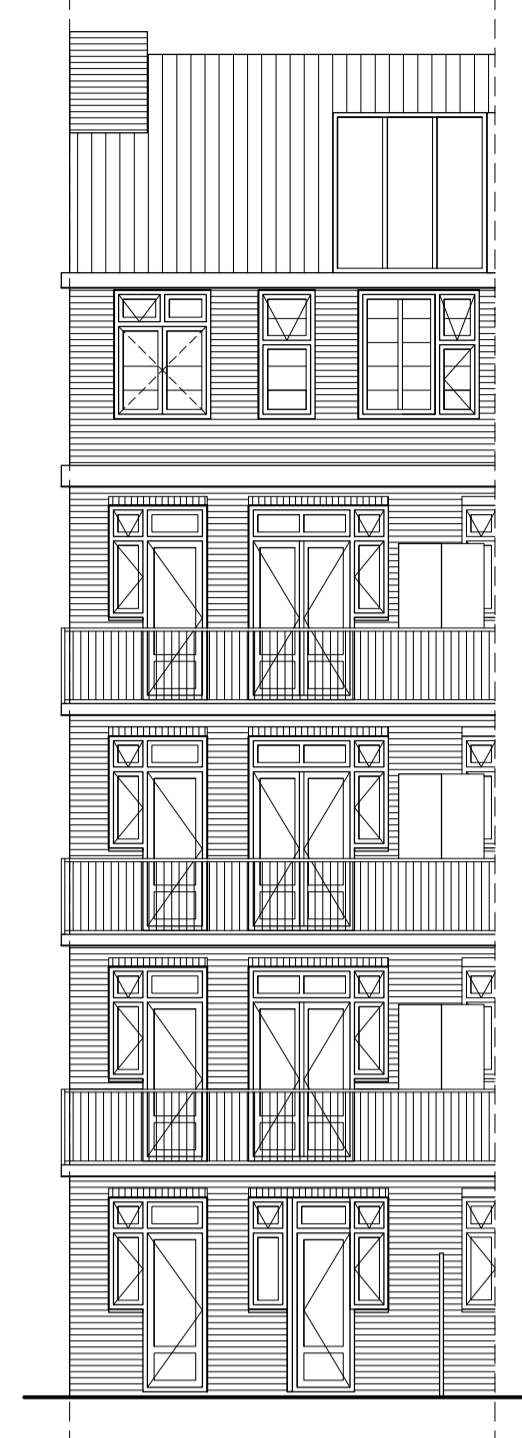







Achtergevel

RENOOI		
afkorting	symbool	omschrijving
-	■	constructieve muren
sl	×	lichte scheidingswand
rg	⊗	standleiding
mv	⊕	rookgasafvoer & luchttoevoer
cv	⊕	mechanische ventilatie
gz	⊕	cv-ketel
mk	⊕	gelezer
gas	⊕	meterkast
hwa	⊕	gasmeter
wm	⊕	hemelwaterafvoer
wd	⊕	wasmachine
kk	⊕	wasdroger
kt	⊕	koelkast
vk	⊕	kooktoestel
gvk	⊕	verkeersruimte
vr	⊕	gemeenschappelijke verkeers- verblijfsruimte
mm	⊕	rookmelder op lichtnet volgens NEN 2555
WBDBO	⊕	weerstand branddoorslag en brandoverslag in minuten




Noord  
Situatie, schaal 1: 500


Project gegevens:  
 Straatnaam: 5.1.2.e  
 Postcode: 1018 XT  
 Gemeente: Amsterdam  
 Gebied: De 17de eeuwse  
 stadsuitbreiding  
 Monument: Nee  
 Orde Pand: Orde 2

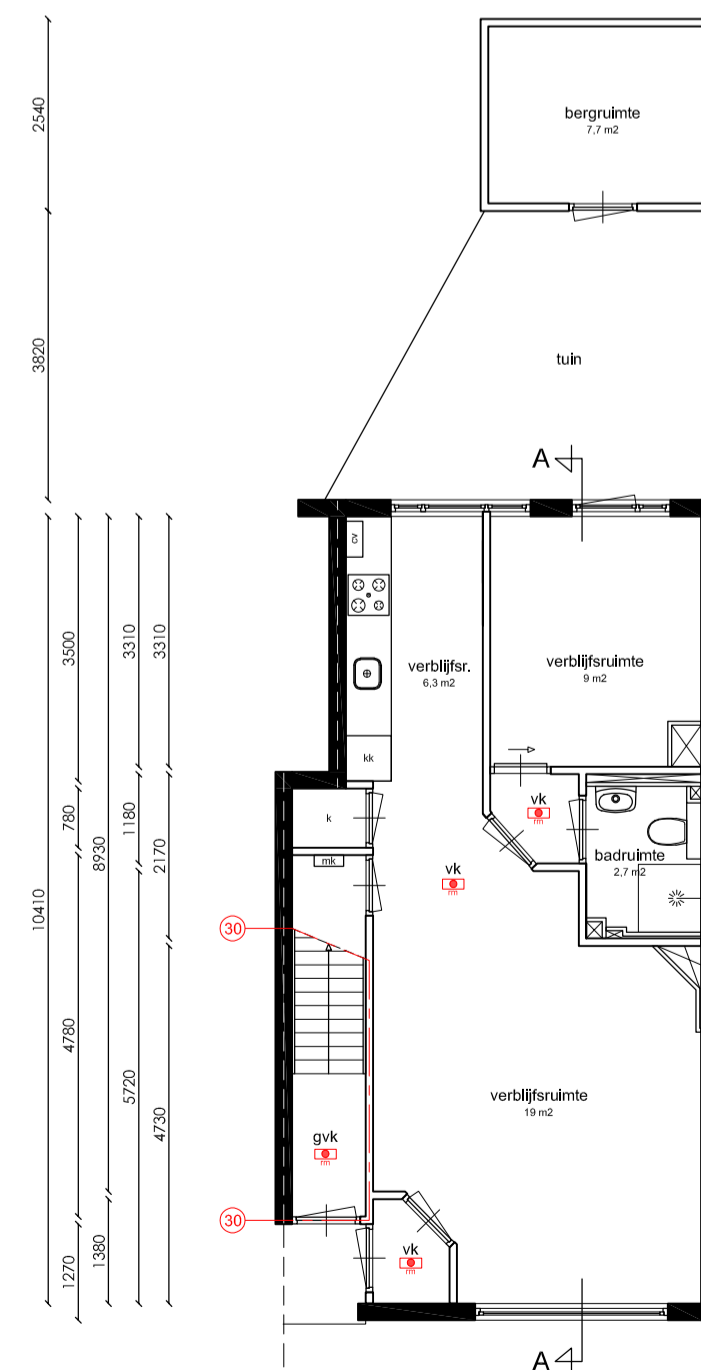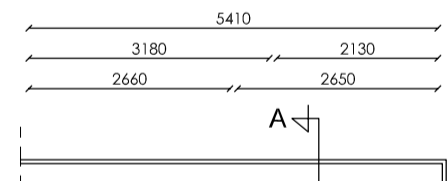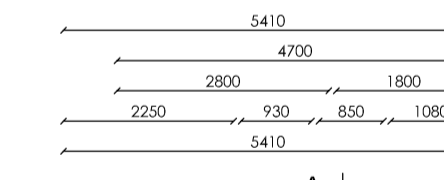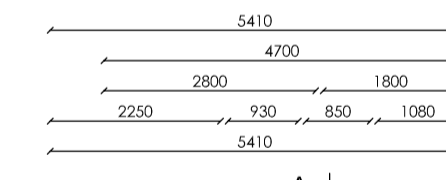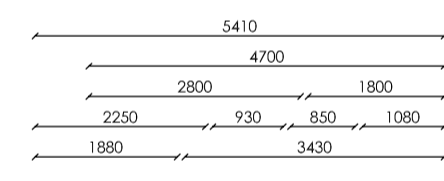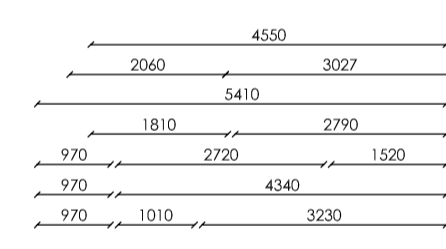


Begane grond

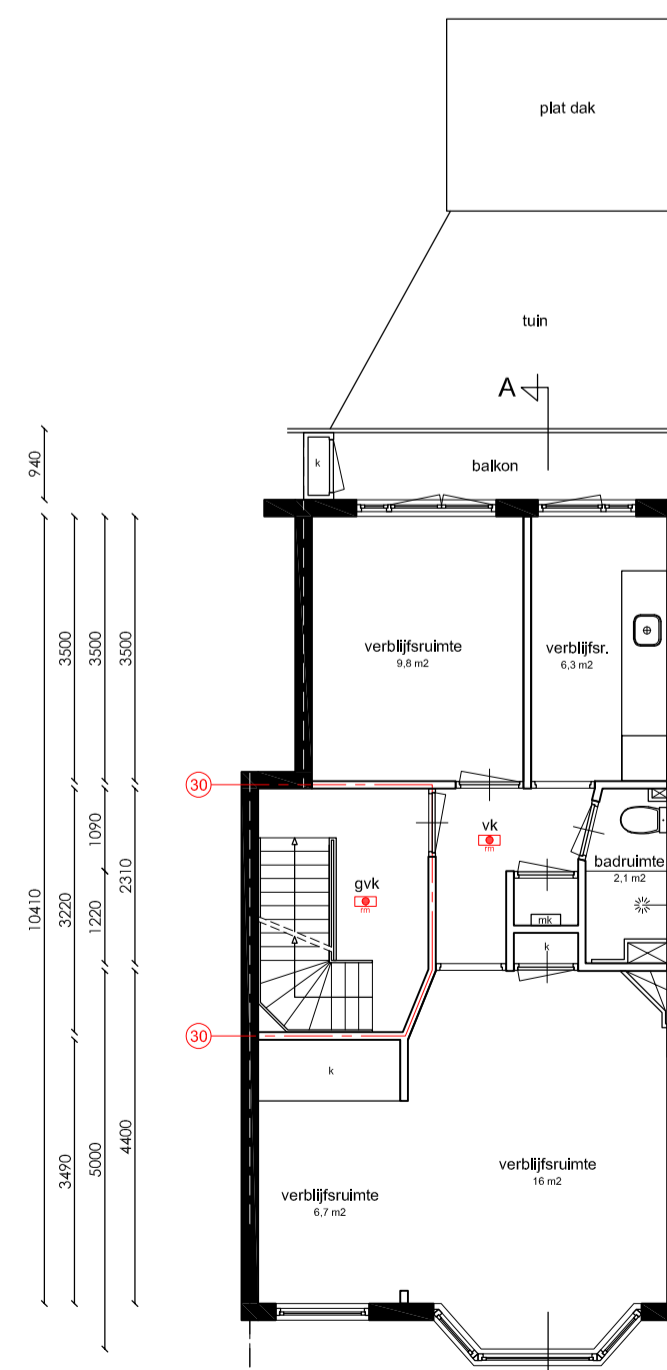


Eerste verdieping

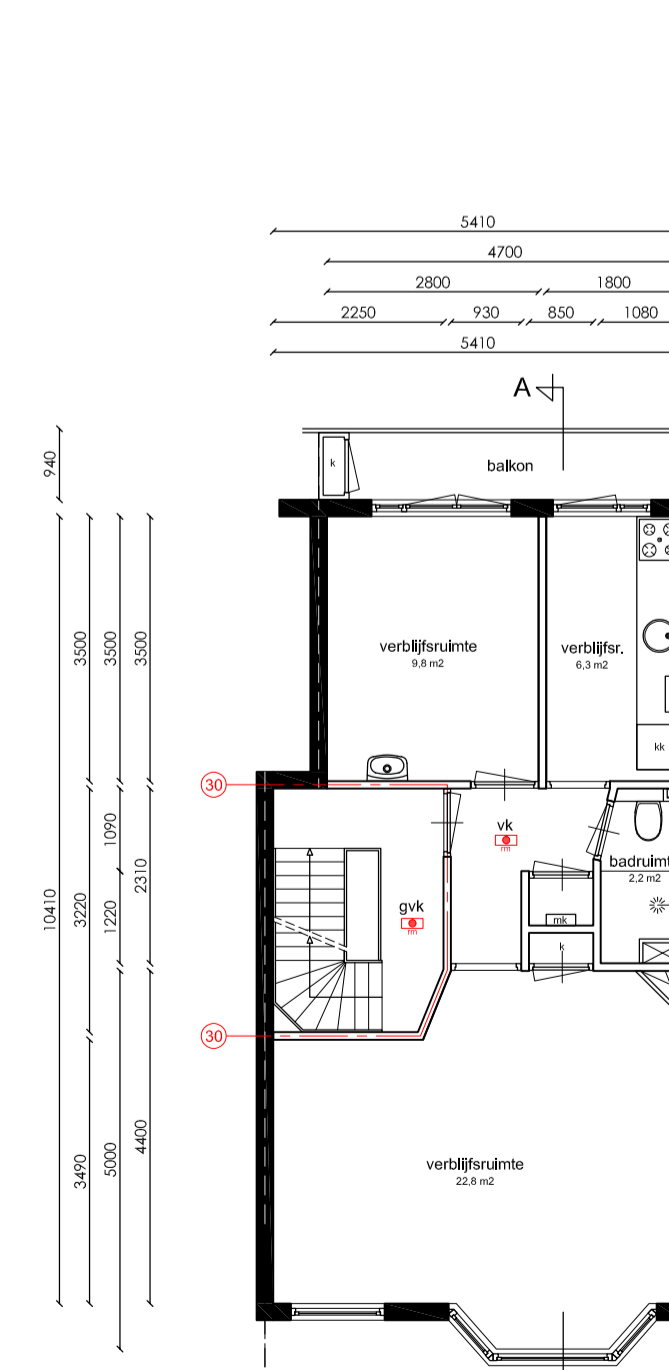

Tweede verdieping

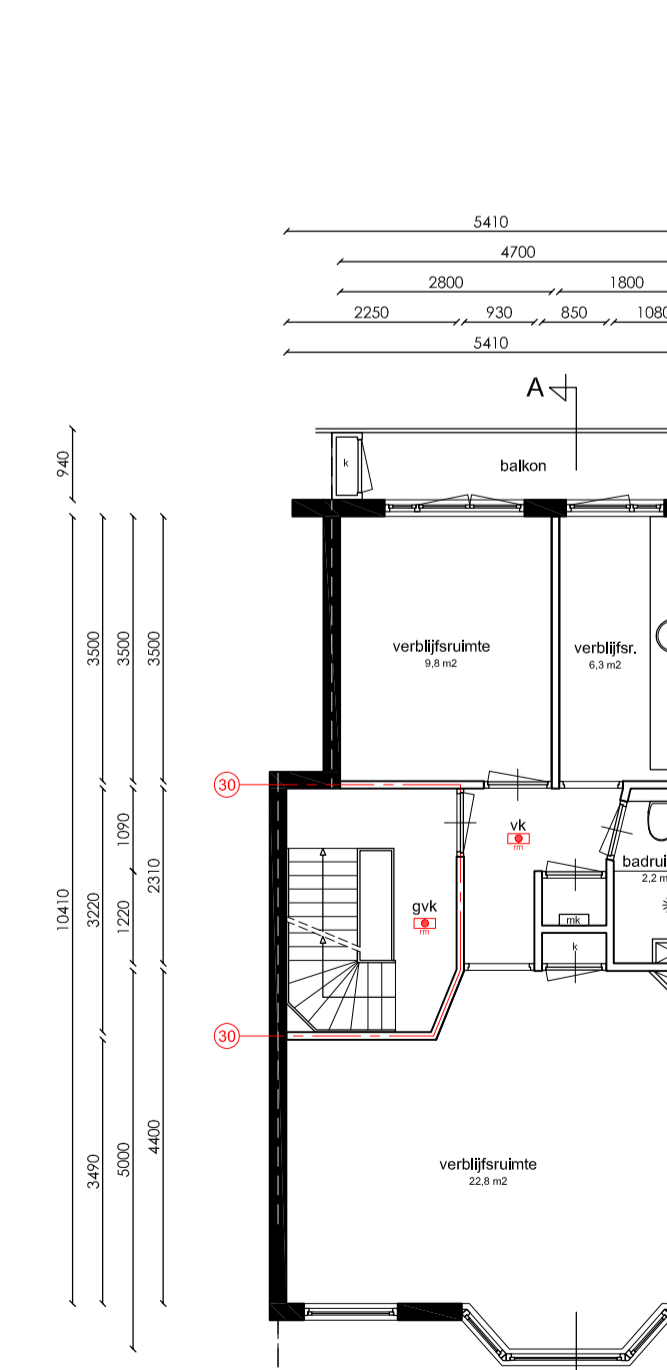

Derde verdieping

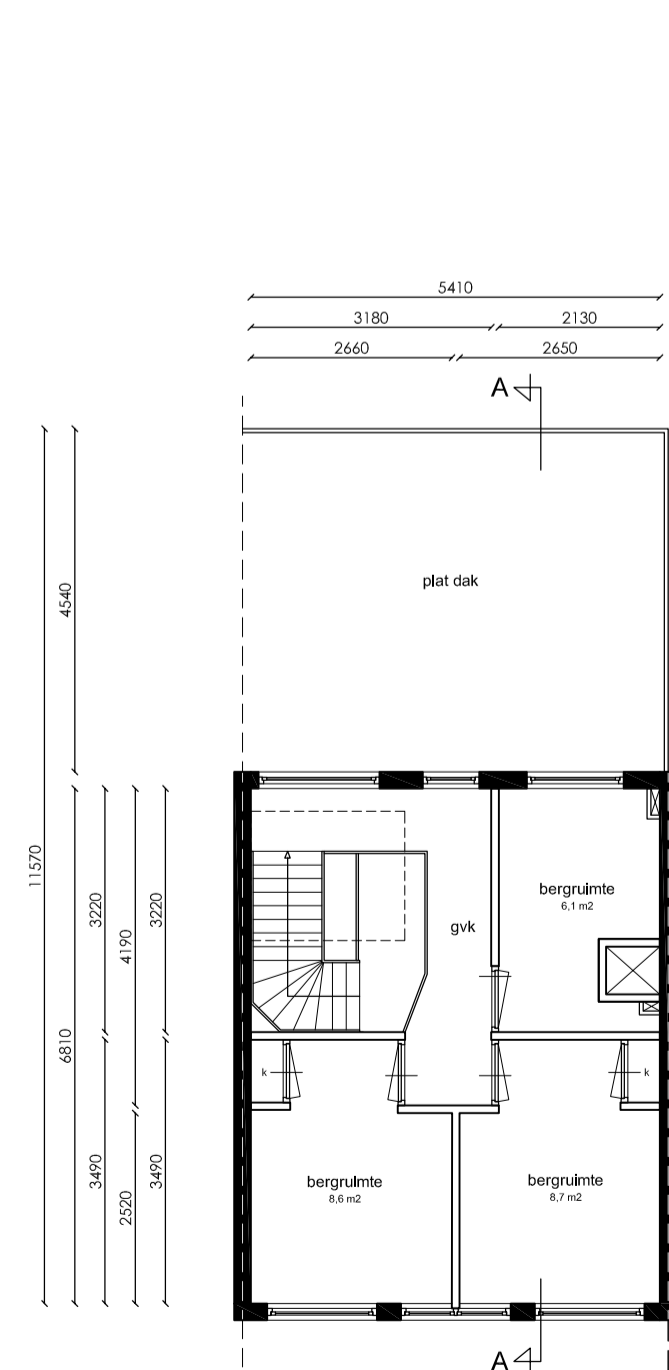

Zolderverdieping

5.1.2.e  
 Amsterdam  
 Onderwerp: Bestaande toestand  
 Fase: Splitsingsaanvraag  
 Datum: 19-02-2024  
 Gewijzigd:  
 Schaal: 1: 100  
 Werknummer: 24005