Zuidwestgevel

Zuidoostgevel

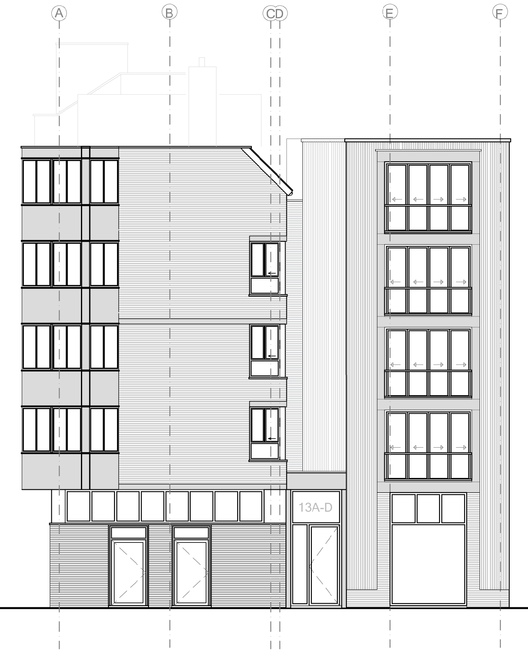

Noordoostgevel

Noordwestgevel

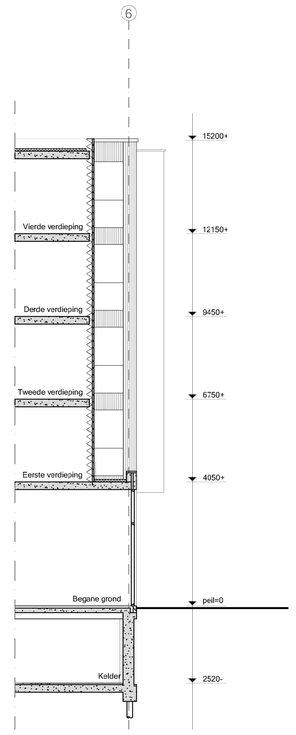

Doorsnede D

Onderdeel:	Materiaal:	Kleur:
Gevel	gevelsteenstrips (verticaal)	licht geel
Plint	gevelsteenstrips (verticaal)	donker grijs
Kozijnen	hardhout	wit
Ramen	hardhout	wit
Deuren	hardhout	wit
Kader entree	prefab beton	wit
Galerij		
Hekwerk	glas	-
Vloerdelen	bankirai	bruin
Erker		
Kacer	aluminium	grijs
Balustrade	glas	-

Onderdeel:	Materiaal:	Kleur:
Gevel	gevelsteenstrips (verticaal)	licht geel
Plint	gevelsteenstrips (verticaal)	donker grijs
Kozijnen	hardhout	wit
Ramen	hardhout	wit
Deuren	hardhout	wit
Boeideel	aluminium	blank

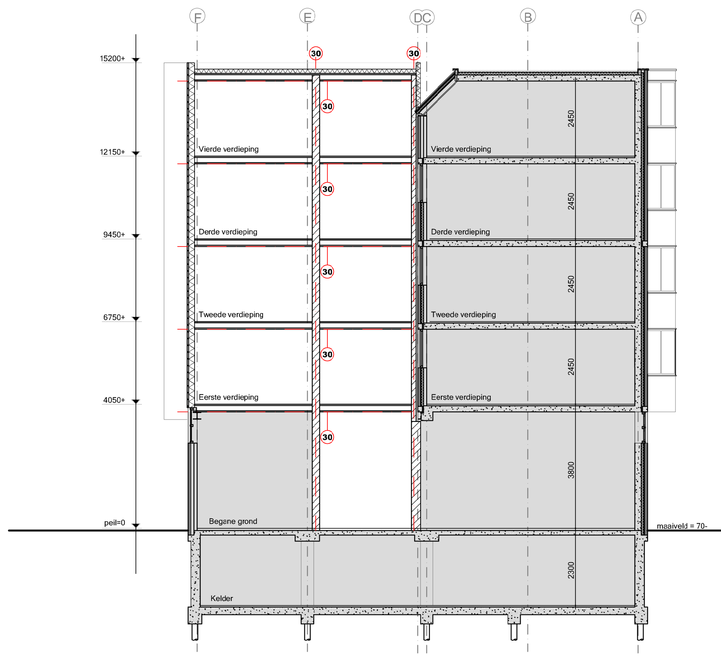

Doorsnede A-A

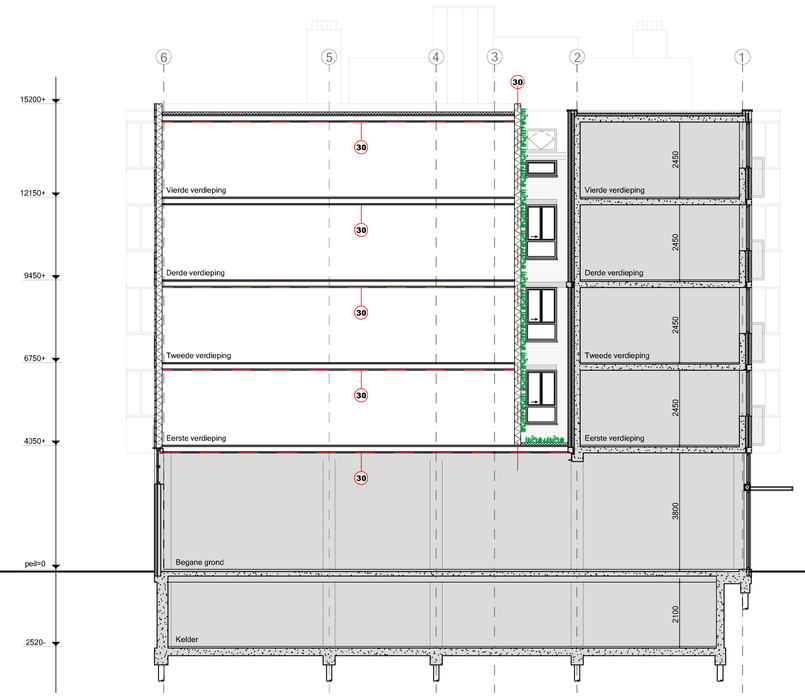

Doorsnede B-B

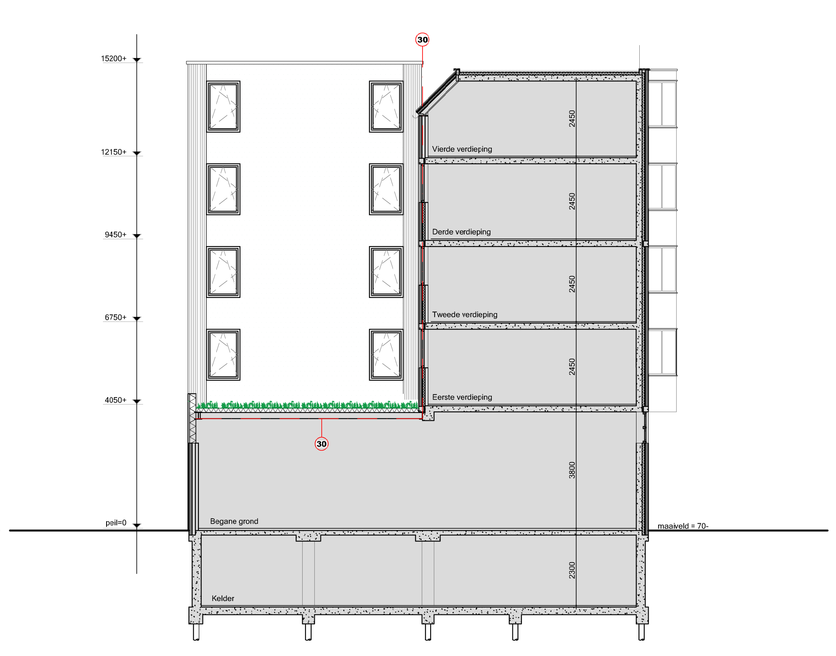

Doorsnede C-C

Onderdeel:	Materiaal:	Kleur:
Gevel	gevelsteenstrips (verticaal)	licht geel
	groene gevel (type n.t.b.)	
Kozijnen	meranti	wit
Ramen	meranti	wit
Deuren	meranti	wit
Dak	Groen dak (sedum)	

Renvooi

- bestaand metselwerk
- nieuw metselwerk
- lichte bouwsteen (bestaand)
- lichte bouwsteen (nieuw)
- hsb/metal stud wand
- isolatie
- houten vloer
- beton
- kozijn met glas
- deurkozijn binnendeur
- deurkozijn buitendeur
- deurkozijn zelfsluitend
- radiator
- rookmelder conform NEN 2555
- vidsofoon/halofoon
- 30 w.b.d.b.o. 30 min
- brandscheiding
- mv mechanische ventilatie
- n natuurlijke ventilatie
- ventilatie
- el. standleiding
- hwa hemelwaterafvoer
- solartube
- nokkering
- vbr verblijfsruimte
- vkr verkeersruimte
- be bergruimte
- mk meterkast
- dl daklicht
- wm wasmachine
- dr droger
- cv centrale verwarming
- rga rookgasafvoer
- ltv luchttoevoer t.b.v. CV

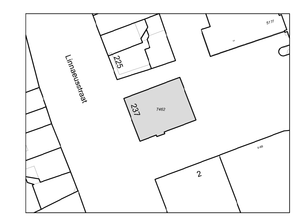

Situatie:
Kadasraal bekend: Gemeente Amsterdam
Sectie: W
Nummer: 7462 Schaal: 1:1000

Maatvoering:
Alle maten in het werk controleren en eventueel in overleg aanpassen aan bestaande bebouwing.

AVB
James Wattstraat 60h
1097 DW Amsterdam
T: 020-6403306
E: info@avbmail.nl
www.amsterdamsvastgoedbeheer.nl

Werk:
Oranje Vrijstaatkade 7-13 te Amsterdam

Opdrachtgever:
Keij & Stefels beheer B.V.

Onderwerp:
Nieuwe situatie

Datum:
28 mei 2020

Datum gewijzigd:
A:25 augustus 2020
B:6 oktober 2020
C:
D:

Schaal:
1:100

Formaat:
A0

Getekend:
WdG

Tekeningnummer:
N02