



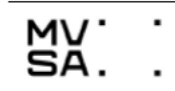

MV SA	MVSA b.v. P.O. Box 2737 1000 CS Amsterdam The Netherlands tel. 31 205319800 office@mvsa.nl www.mvsa-architects.com	project Zuidkaap 68		
	opdrachtgever doniger urban developments	onderwerp bouwvelop onderdeel situatie fase SO	datum 26-05-2023 schaal 1:200 status definitief	gewijzigd a. b. c. d. e. f. g.

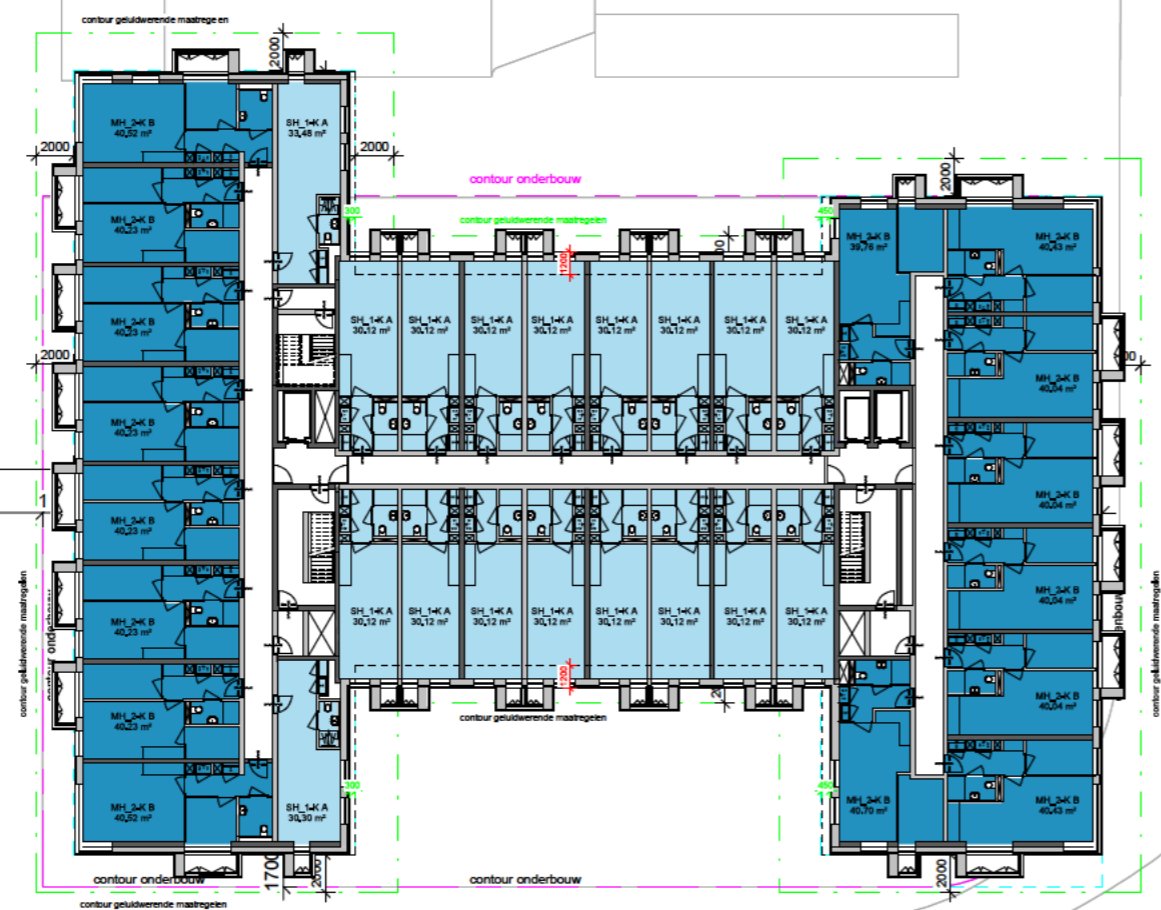

MVSA b.v.
 P.O. Box 2737
 1000 CS Amsterdam
 The Netherlands
 tel. 31 205319800
 office@mvsa.nl
 www.mvsa-architects.com

project
 Zuidkaap
 68

opdrachtgever doniger urban developments	onderwerp bouwenvelop	datum 26-05-2023	gewijzigd a. b. c. d. e. f. g.	project 468 formaat A1 tekeningnummer S-N-00-012
	onderdeel situatie	schaal 1:200		
	fase SO	status definitief		