




Dwarsdoorsnede
1:50

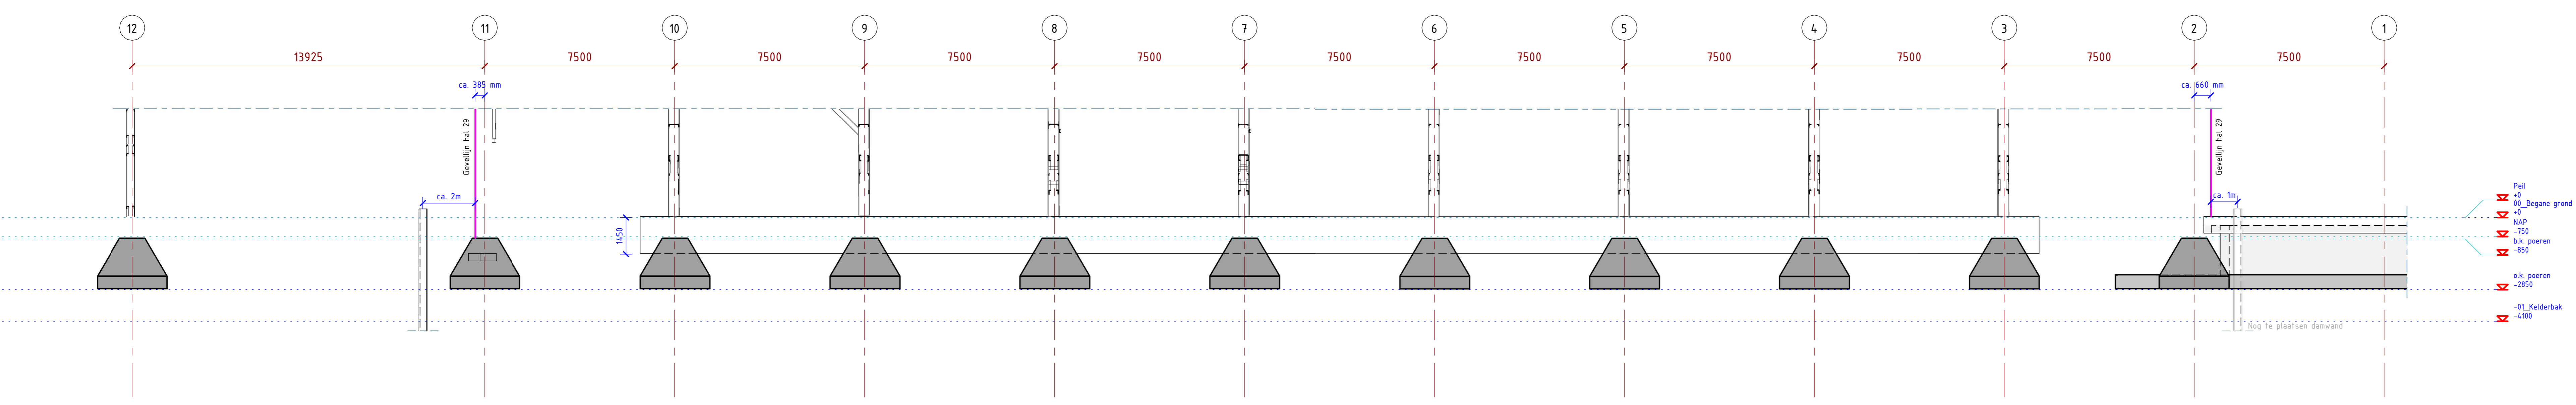


Langsdoorsnede
1:100

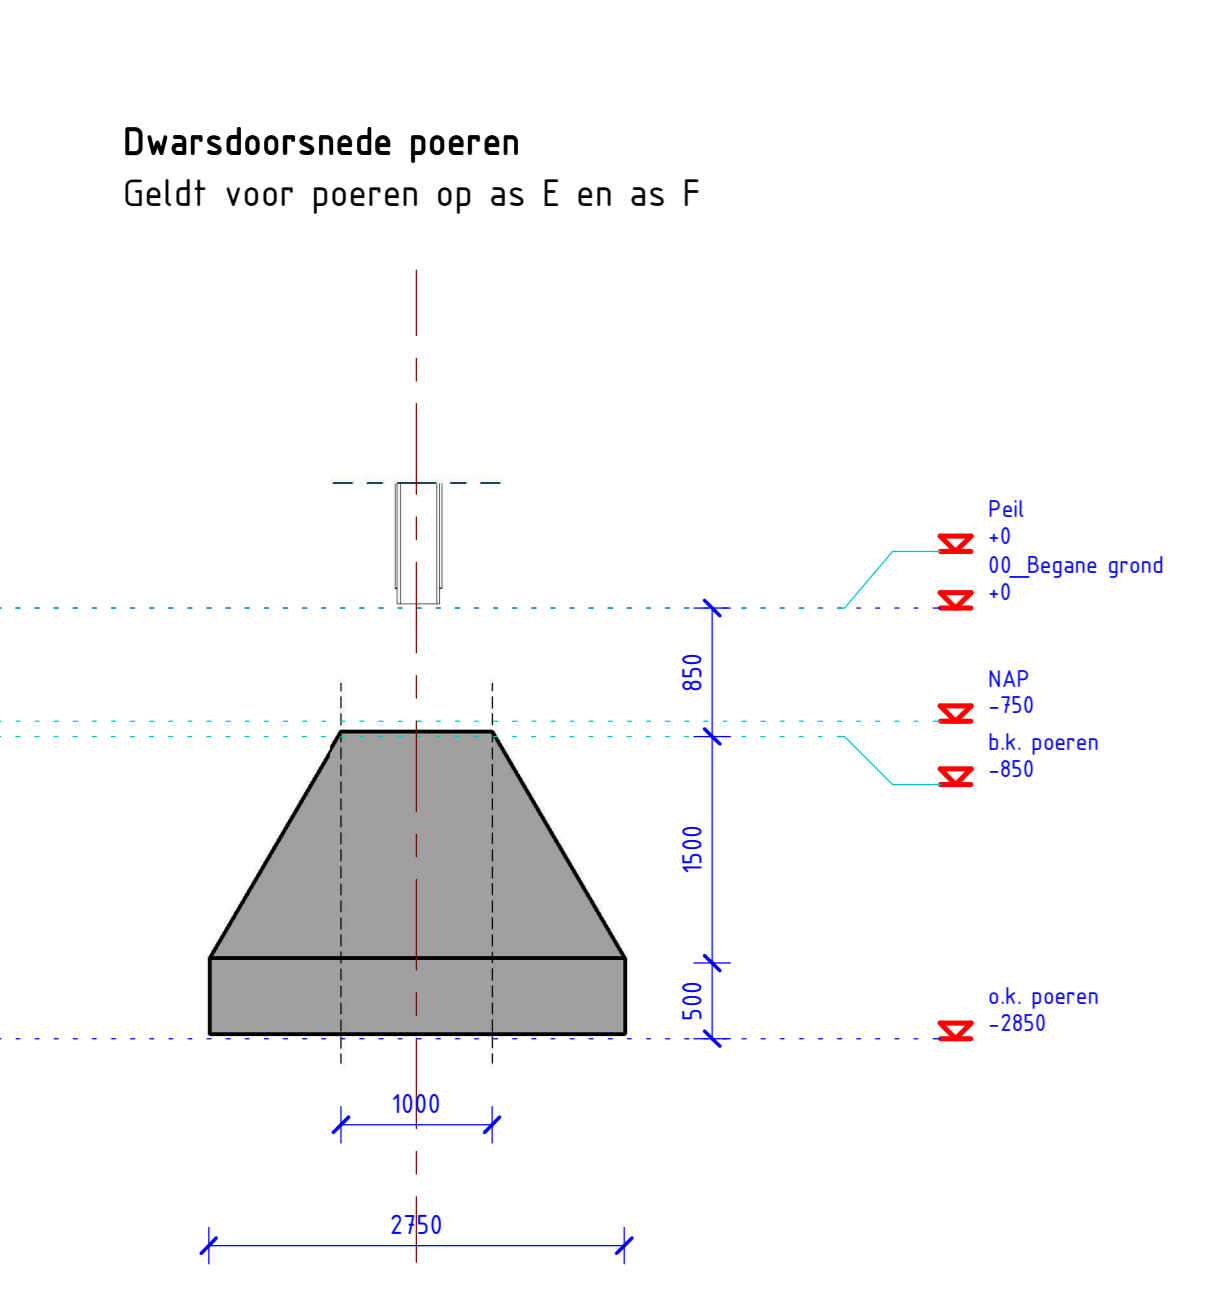

Dwarsdoorsnede poeren hal 29
1:50

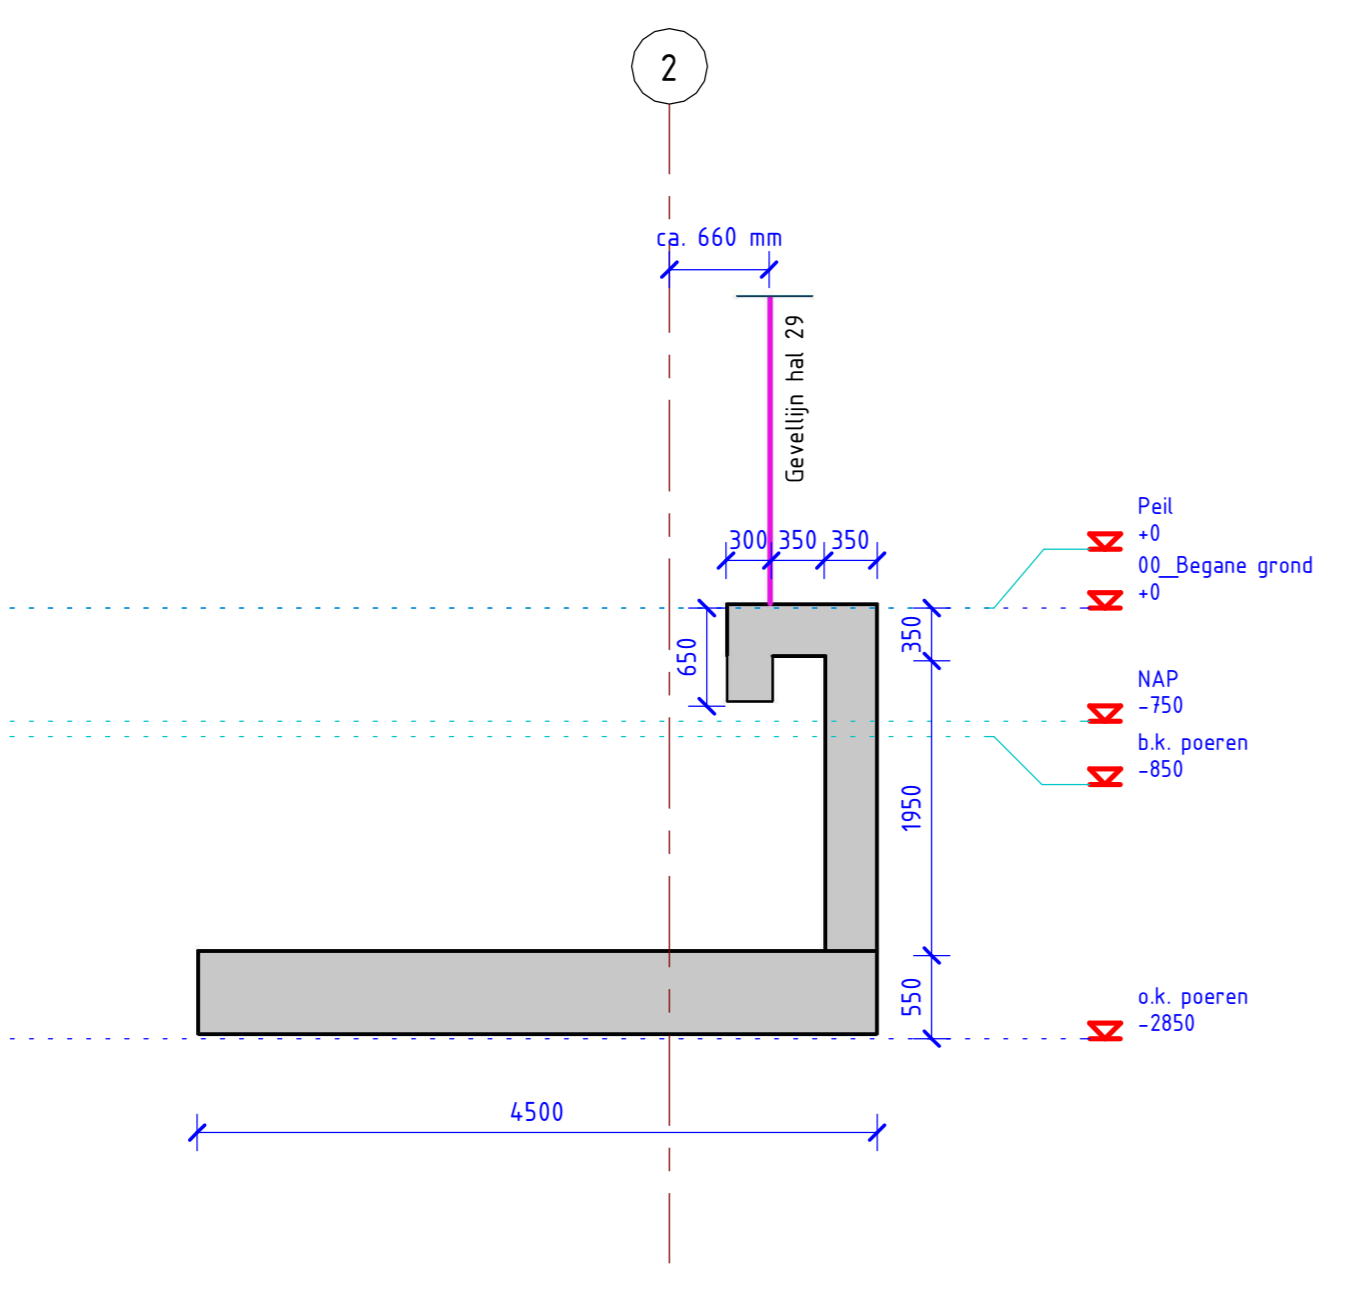

Havenconstructie
1:50

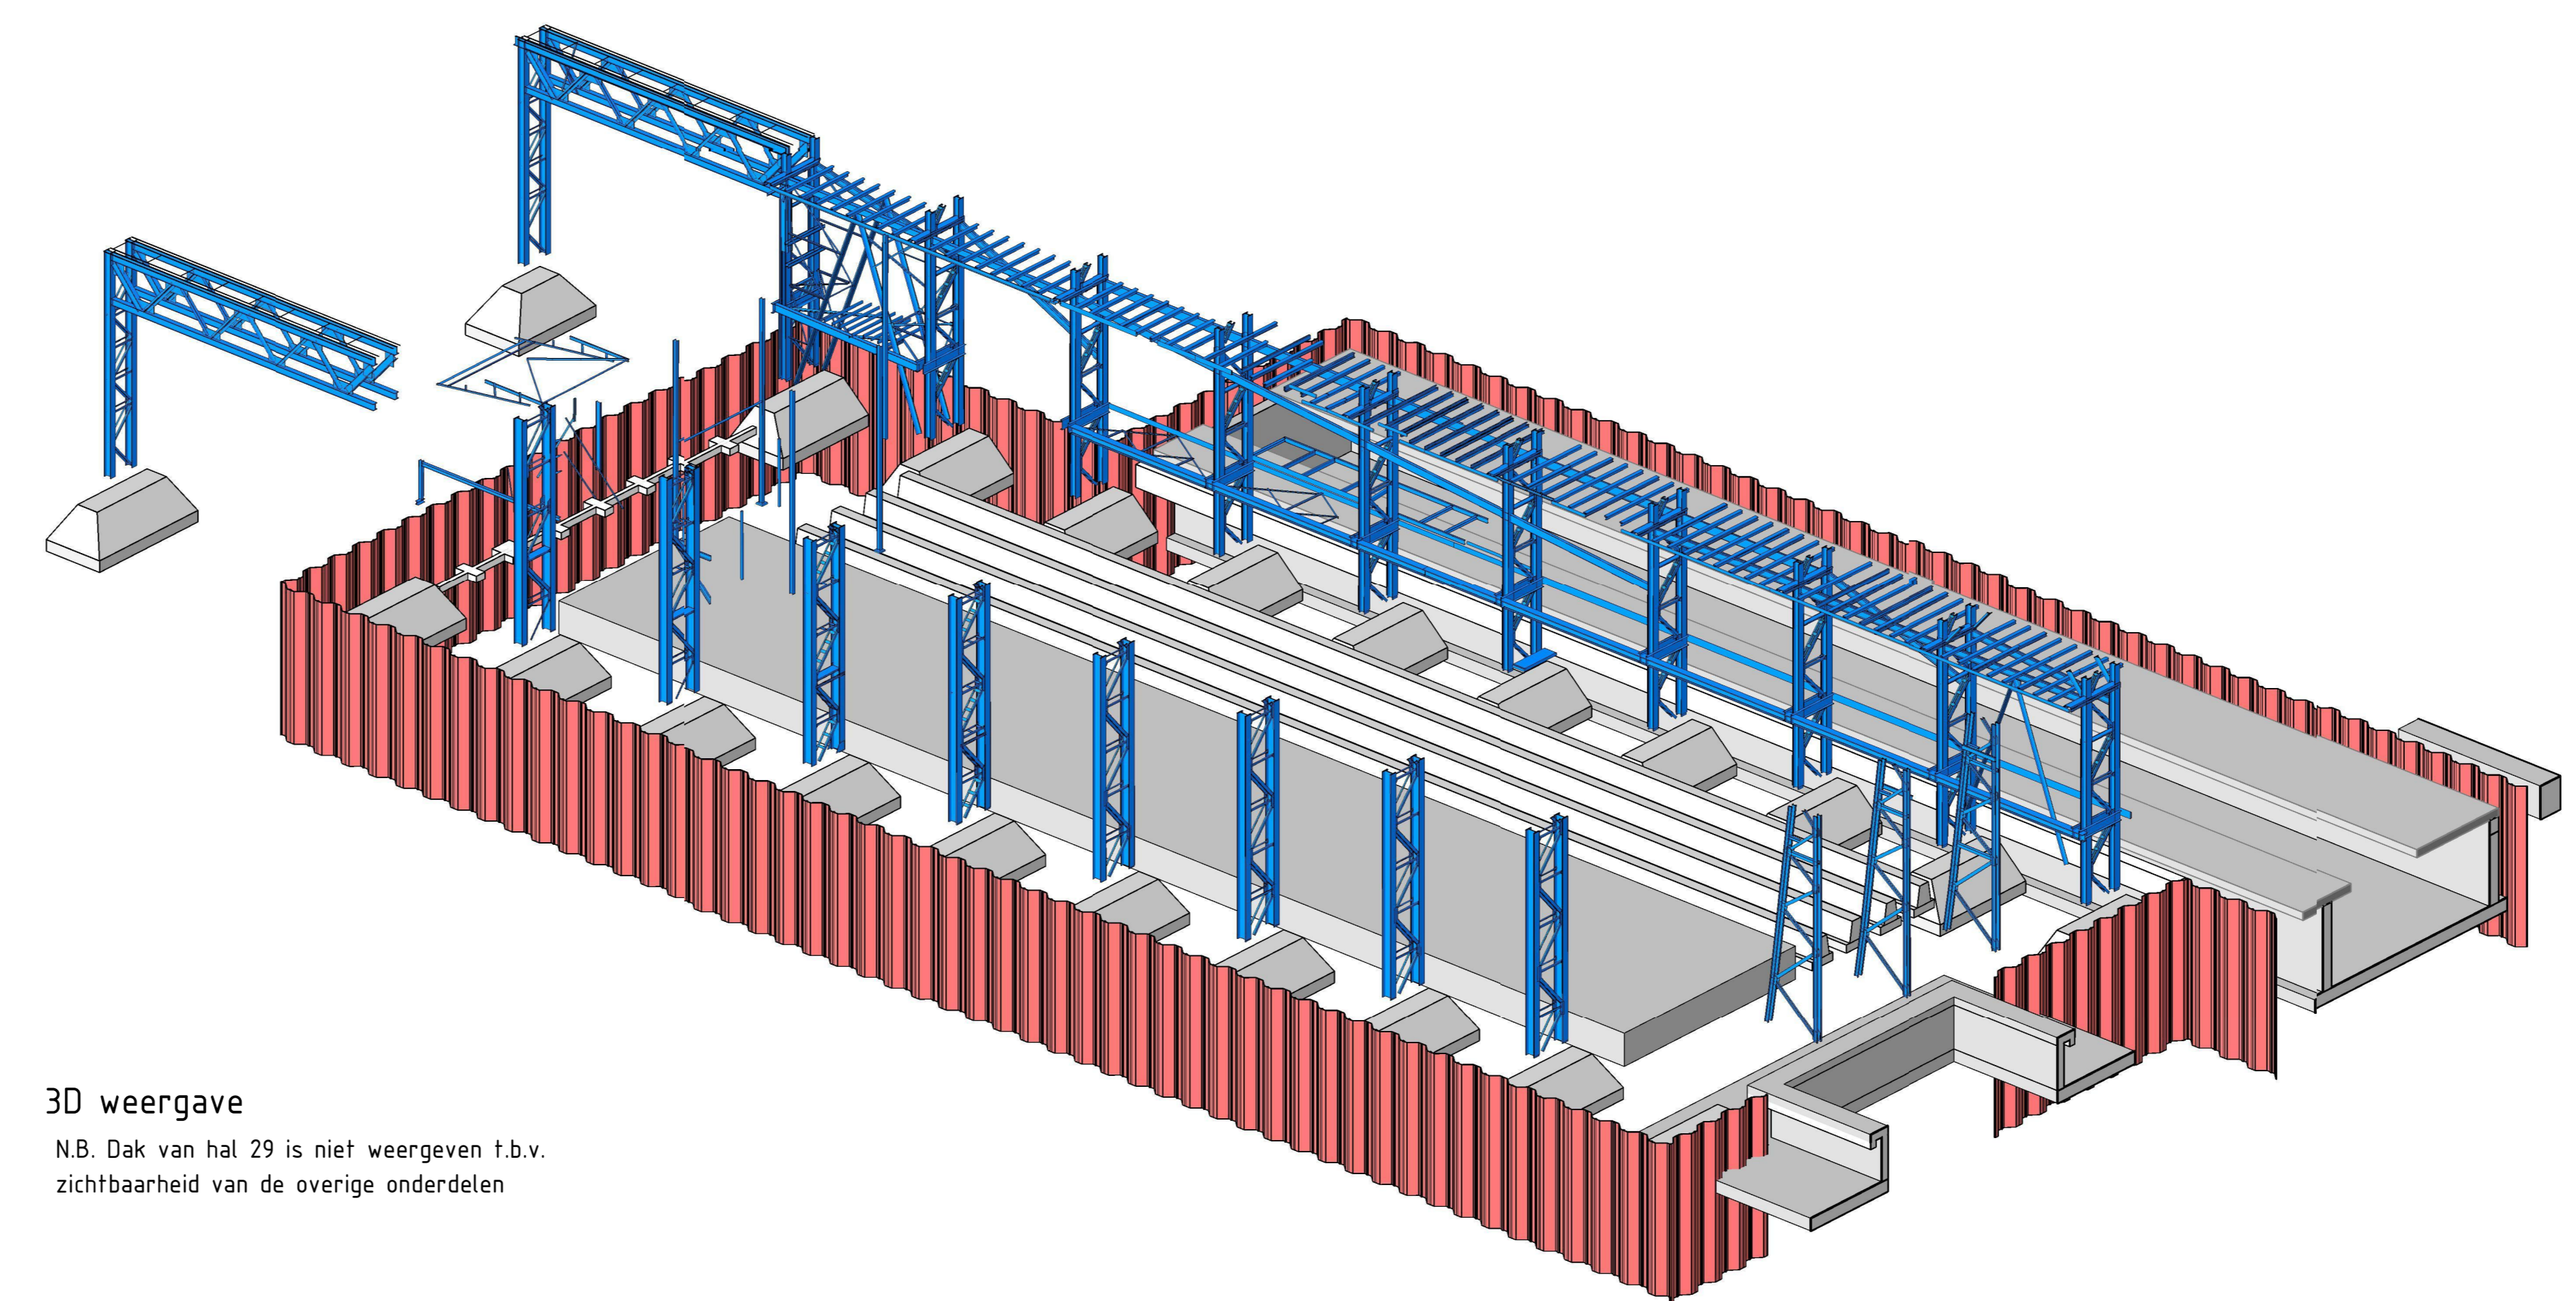

3D weergave
N.B. Dak van hal 29 is niet weergegeven t.b.v. zichtbaarheid van de overige onderdelen

Behoort bij besluit
EVT 4545411
Gemeente 07

Gemeente
Amsterdam
Centrum

IN BEWERKING
30-11-2018

omschrijving	wijziging	getekend	gecorr.	datum

werk	Werkspoorhal kavel 3 Oostenburg Amsterdam	schaal	As indicated
ontwerper	Doorsneden en 3D weergave	toestant	AOL
		datum	30-11-2018
		getekend	S.J.Z.B./DSC
		projectnr	5.1.2.8
		geocorr.	

CAE
ADVISEURS VOOR BOUWTECHNIEK

CAE NEDERLAND BV
PESETA STRAAT 60
2991 XT BARENDRECHT
010 - 44 717 44
WWW.CAE.NL
CAE@CAE.NL

18-022
SO-002