


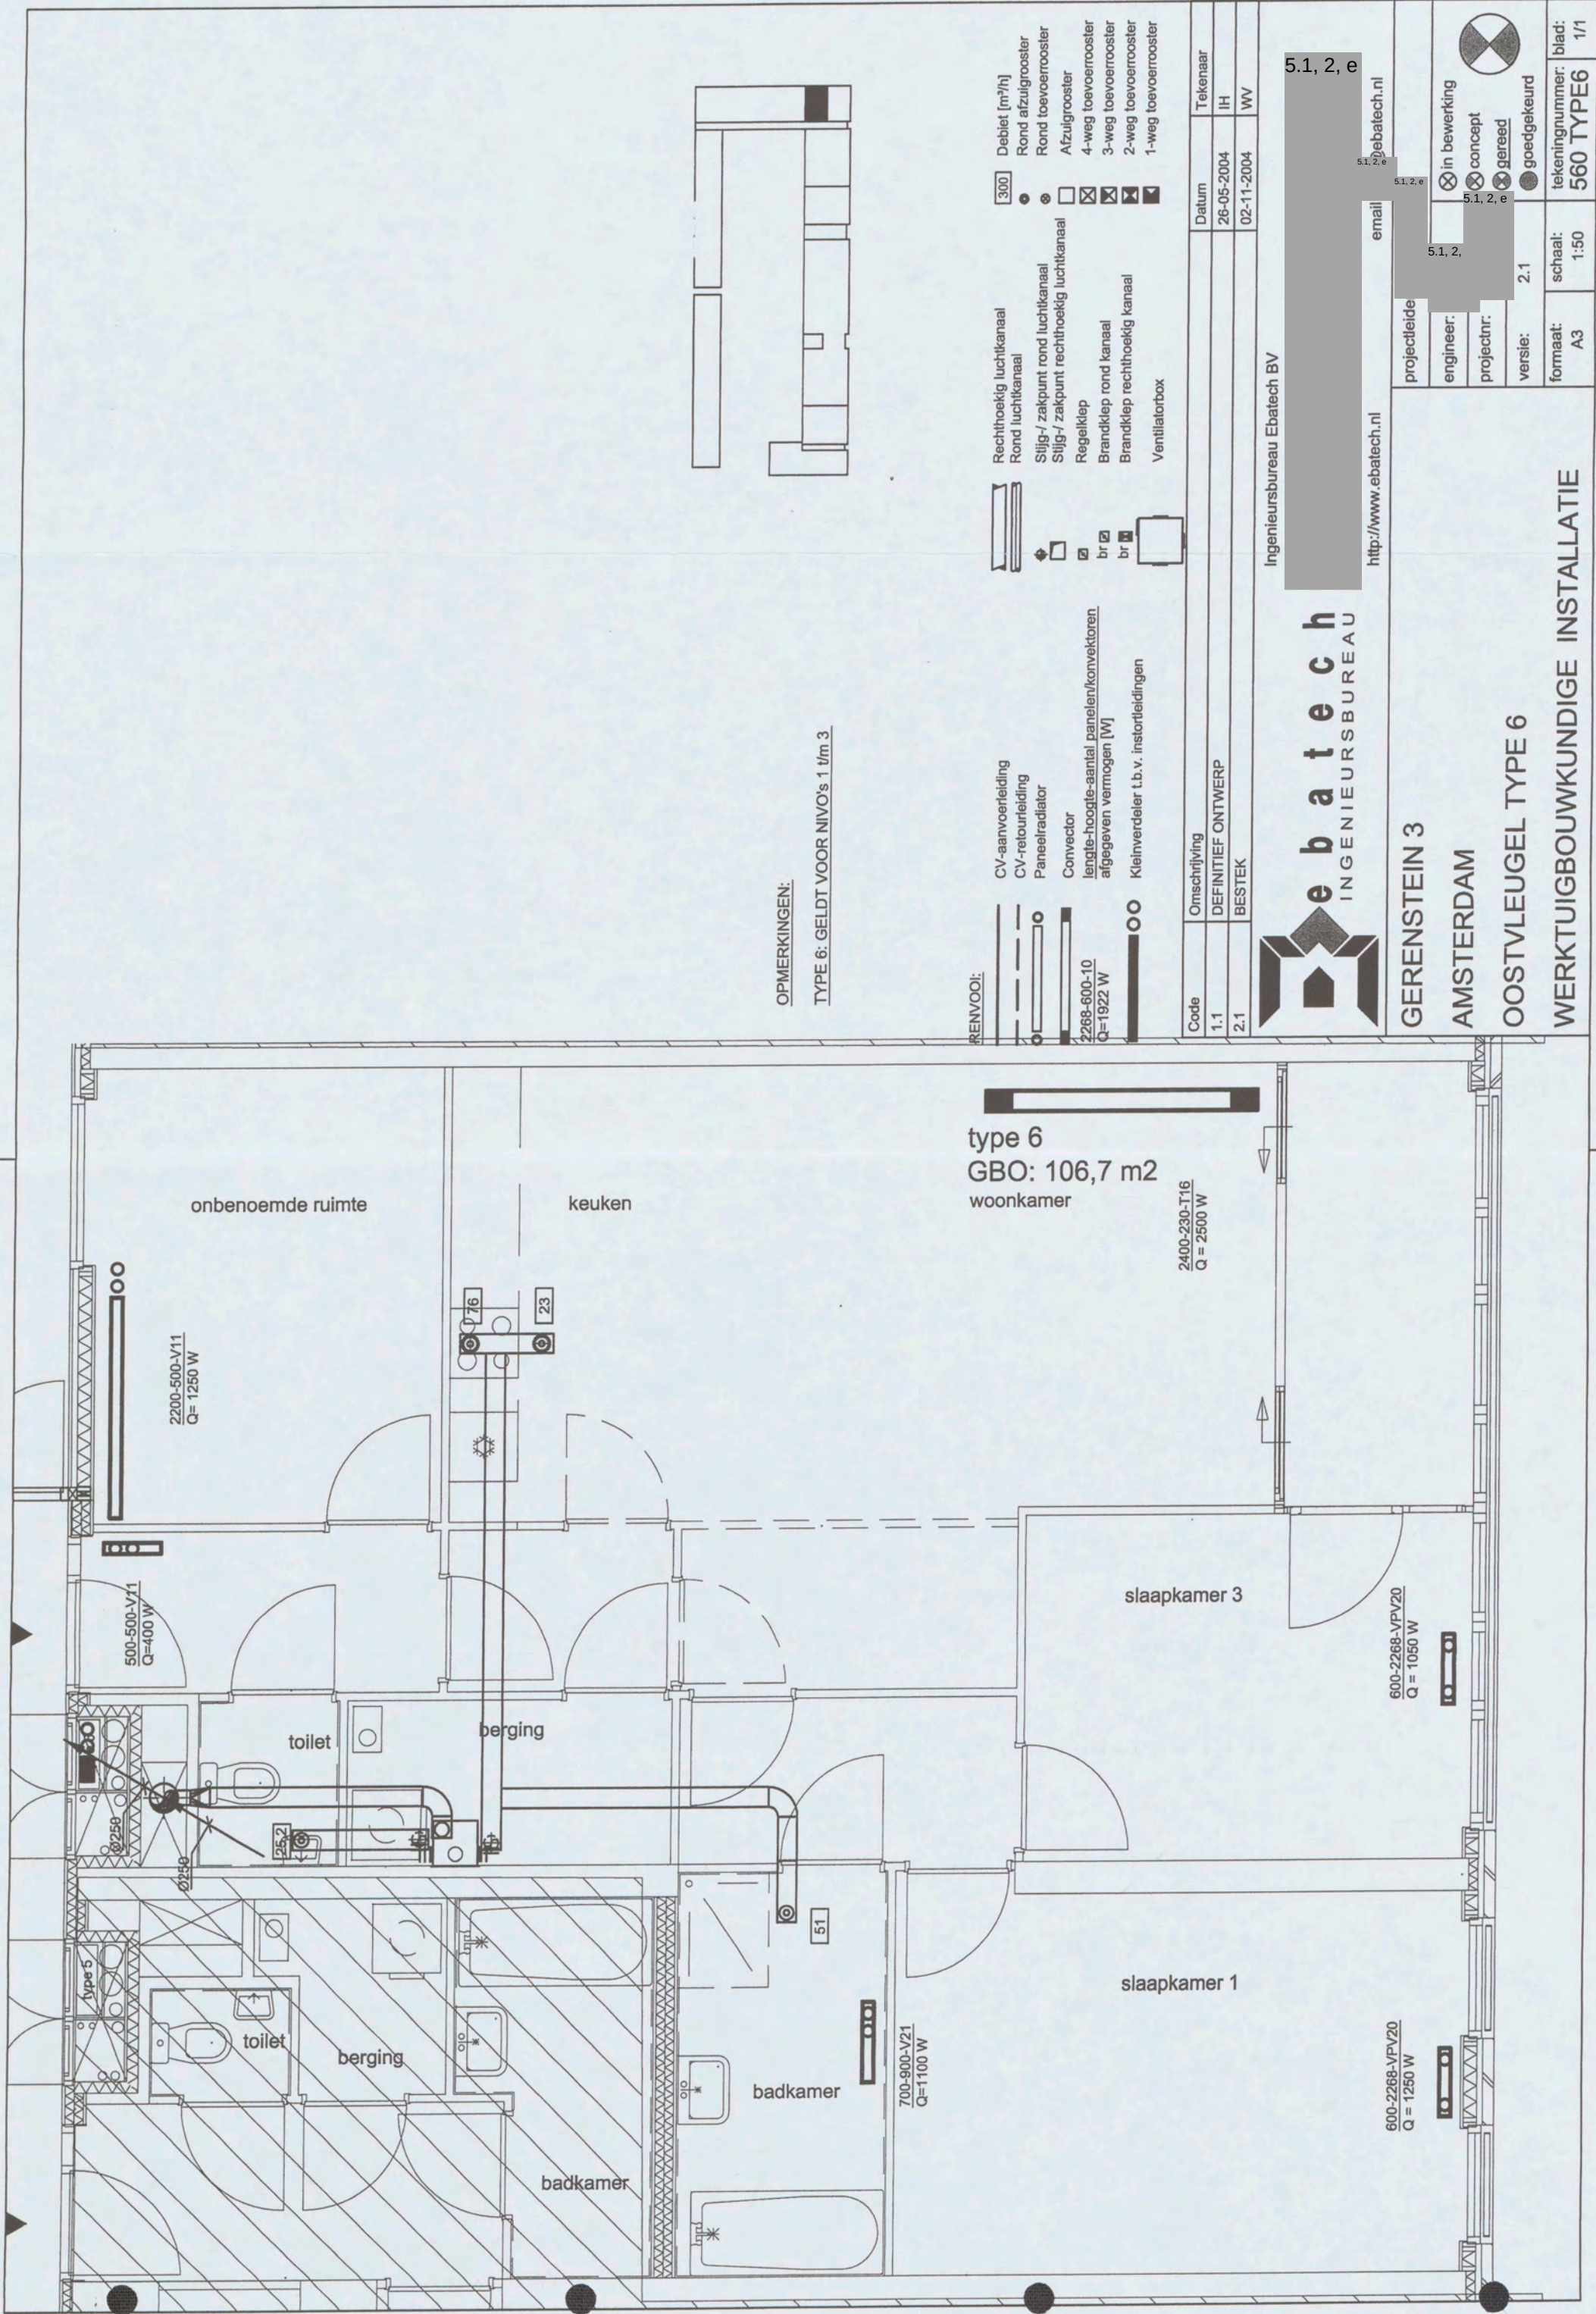

OPMERKINGEN:

TYPE 6: GELDT VOOR NIVO's 1 t/m 3

RENVOOI:

CV-aanvoerleiding	Rechtthoekig luchtkanaal	Debiet [m³/h]
CV-terugvoerleiding	Rond luchtkanaal	Rond afzuigrooster
Paneelradiator	Stijg-/ zakpunt rond luchtkanaal	Rond toevoerrooster
Convector	Stijg-/ zakpunt rechtthoekig luchtkanaal	Afzuigrooster
lengte-hoogte-aantal panelen/konvektoren afgegeven vermogen [W]	Regelklep	4-weg toevoerrooster
Kleinverdelers t.b.v. instortleidingen	Brandklep rond kanaal	3-weg toevoerrooster
	Brandklep rechtthoekig kanaal	2-weg toevoerrooster
	Ventilatorbox	1-weg toevoerrooster

Code	Omschrijving	Datum	Tekenaar
1.1	DEFINITIEF ONTWERP	26-05-2004	IH
2.1	BESTEK	02-11-2004	WV

ebatech
INGENIEURSBUREAU

Ingenieursbureau Ebatech BV

5.1, 2, e

http://www.ebatech.nl

email

projectleide	5.1, 2, e	in bewerking	tekeningsnummer: 560 TYPE6	blad: 1/1
engineer:	5.1, 2, e	concept		
projectnr:	5.1, 2, e	gereed		
versie:	2.1	goedgekeurd		
formaat:	A3	schaal:	1:50	

GERENSTEIN 3
AMSTERDAM
OOSTVLEUGEL TYPE 6
WERKTUIGBOUWKUNDIGE INSTALLATIE

bouwkundige tekeningnaam: 167800 versie: 15-10-2004 datum: 15-10-2004