






Voorgevel  
Ongewijzigd

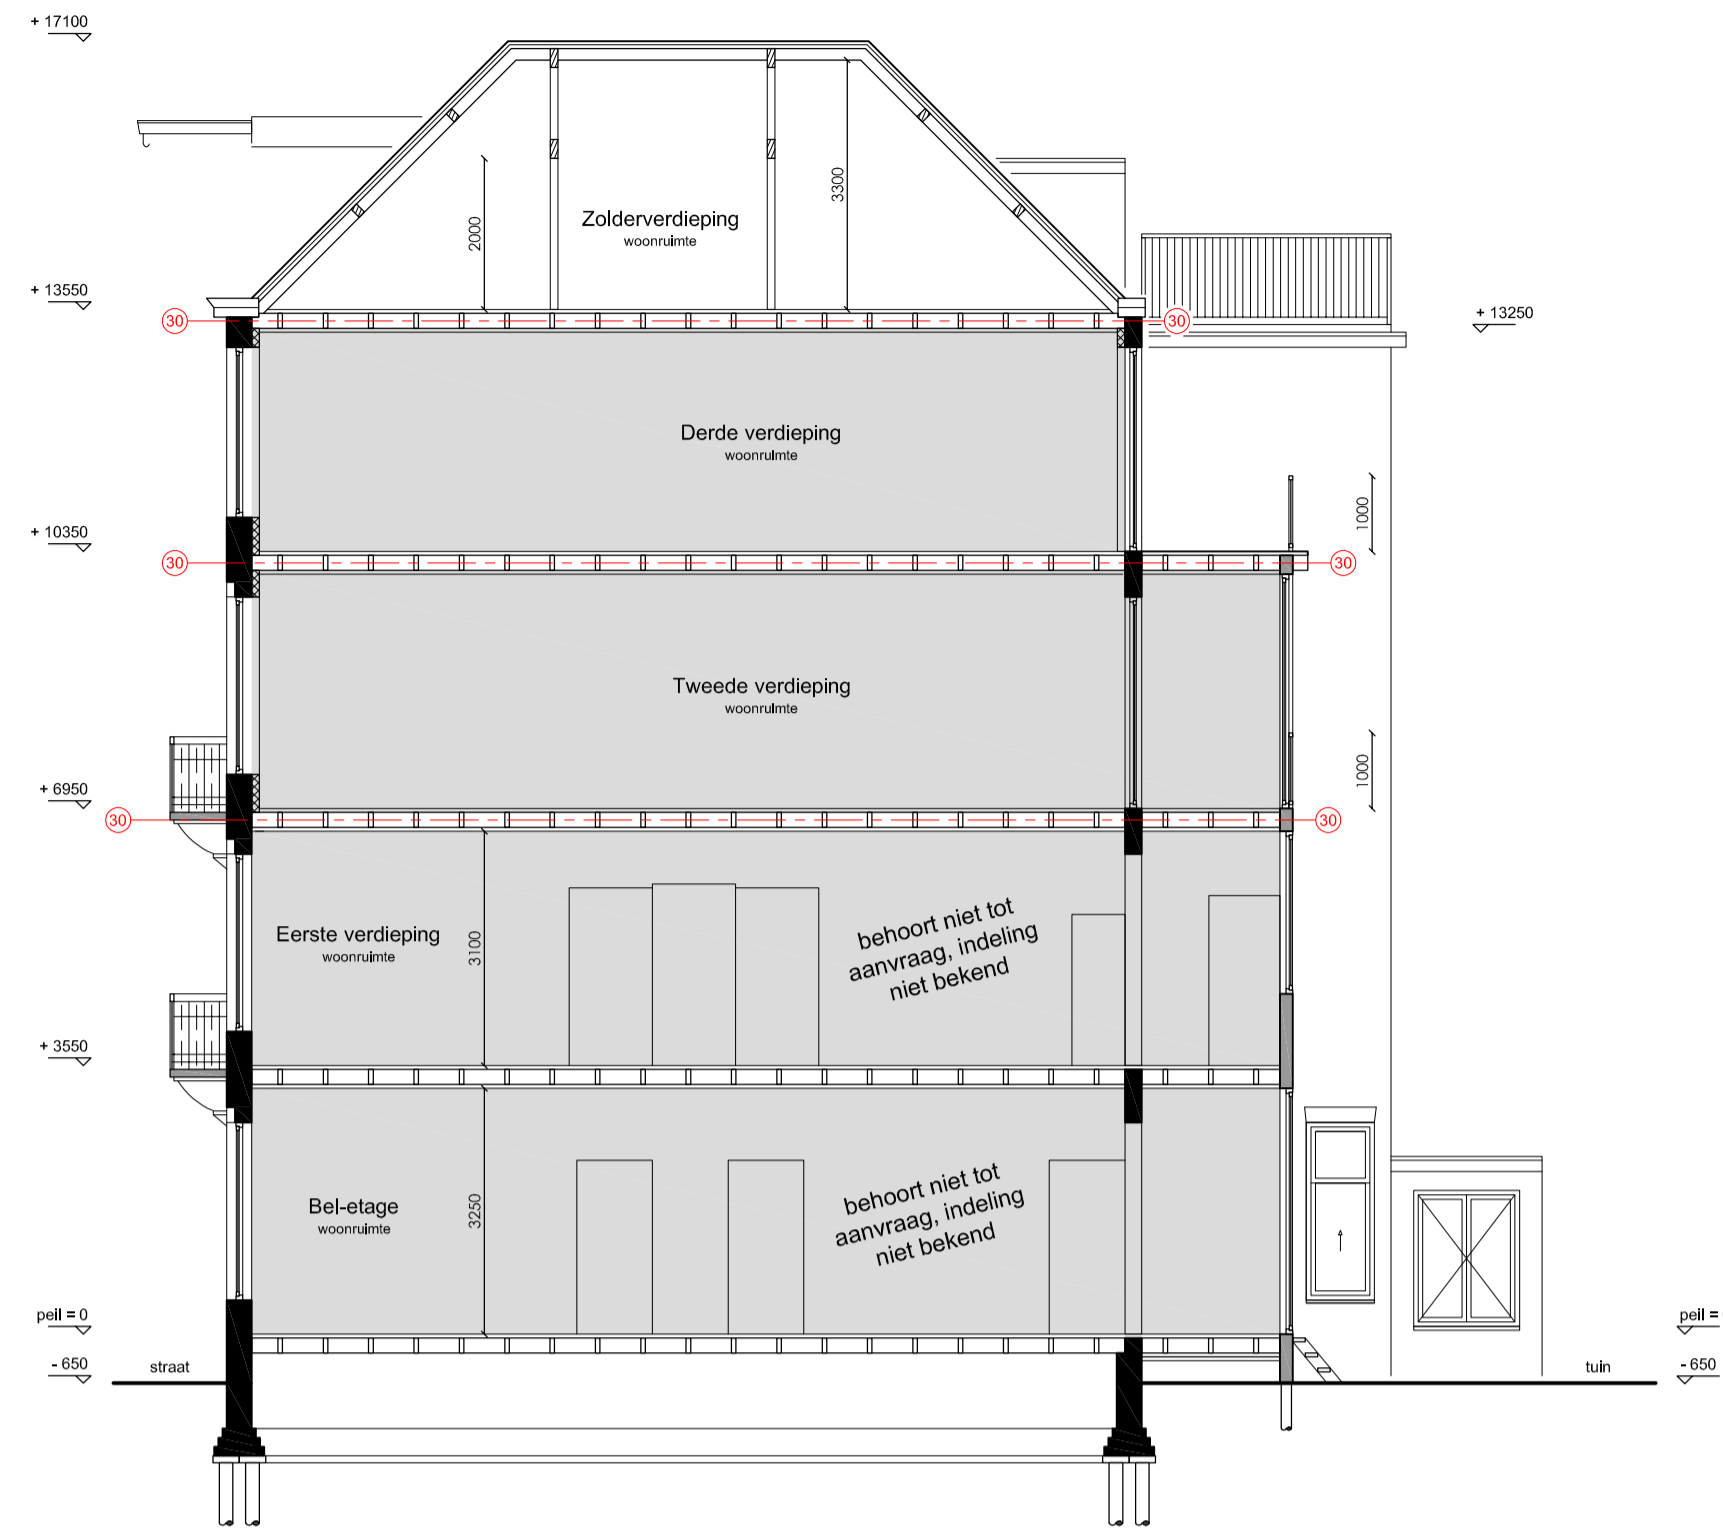


Doorsnede A-A  
Ongewijzigd

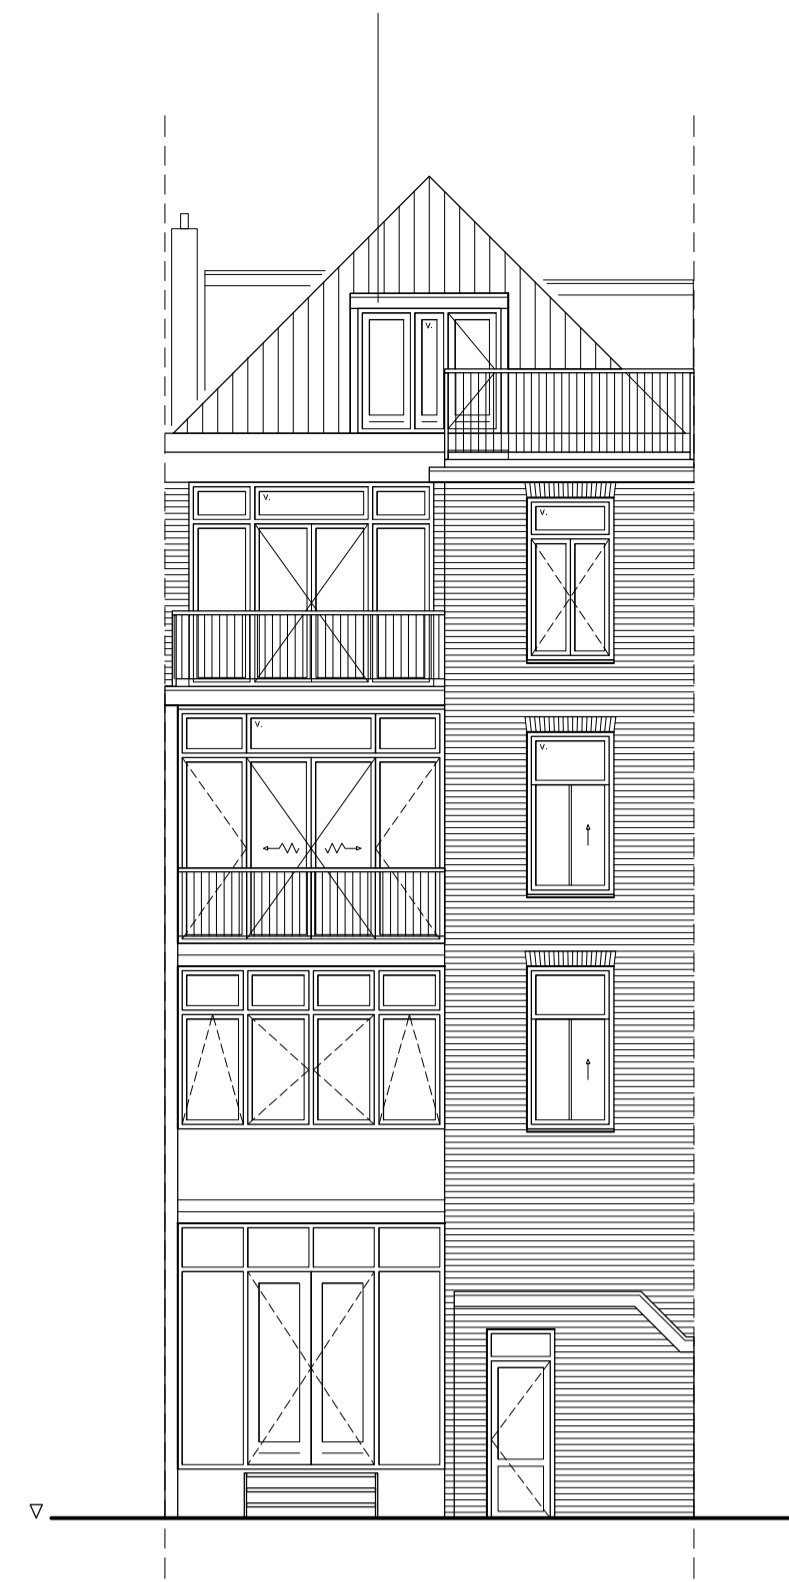

Achtergevel  
Ongewijzigd

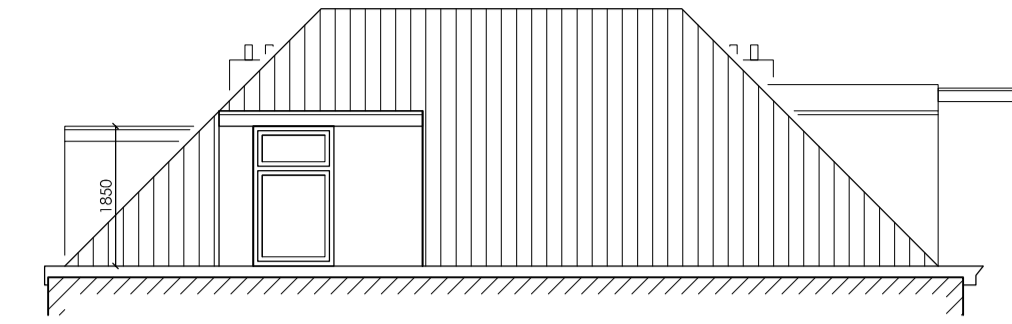


Linker zijgevel  
Ongewijzigd

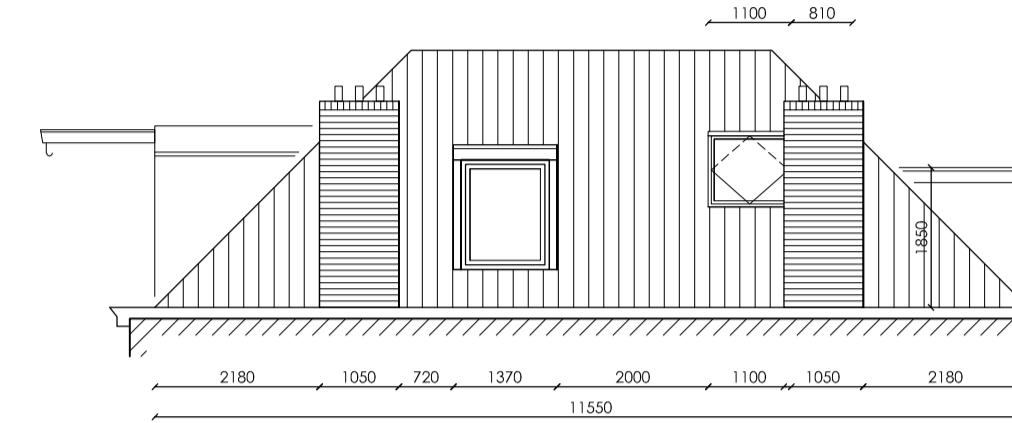


Rechter zijgevel


RENOVOOI		omschrijving
afkorting	symbool	
-	■	constructieve muren
sl	×	lichte scheidingswand
rg	○	standleiding
mv	⊕	rookgasafvoer & luchttoevoer
cv	⊖	mechanische ventilatie
gz	⊕	cv-ketel
mk	⊖	geizer
gas	⊕	meterkast
hwa	⊖	gasmeter
wm	⊕	hemelwaterafvoer
wd	⊖	wasmachine
kk	⊕	wasdroger
vk	⊖	koelkast
gvk	⊕	kooktoestel
vr	⊖	verkeersruimte
rm	⊕	gemeenschappelijke verkeersruimte
WBDBO	⊕	rookmelder op lichtnet volgens NEN 2555
	⊕	weerstand branddoorslag en brandoverlag in minuten

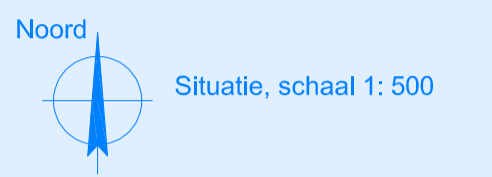


Project gegevens:  
 Adres: 5.1, 2, e  
 Postcode: 1017 XX  
 Gemeente: Amsterdam  
 Gebied: Singelgrachtzone  
 Monument: Nee  
 Orde Pand: Orde 2

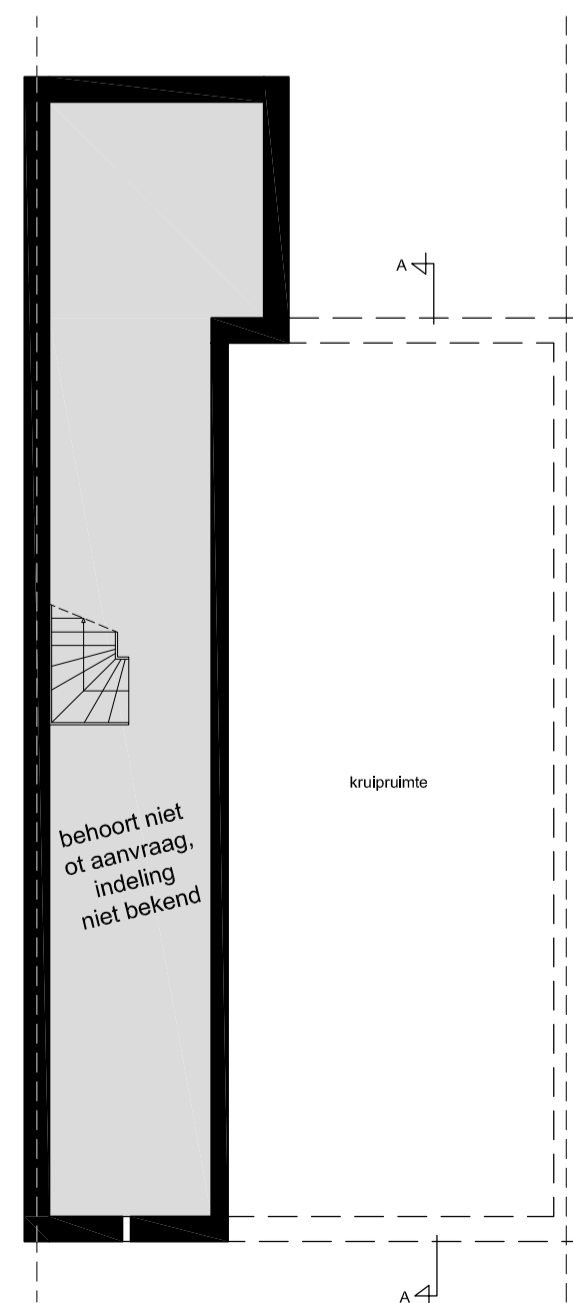


Souterrain

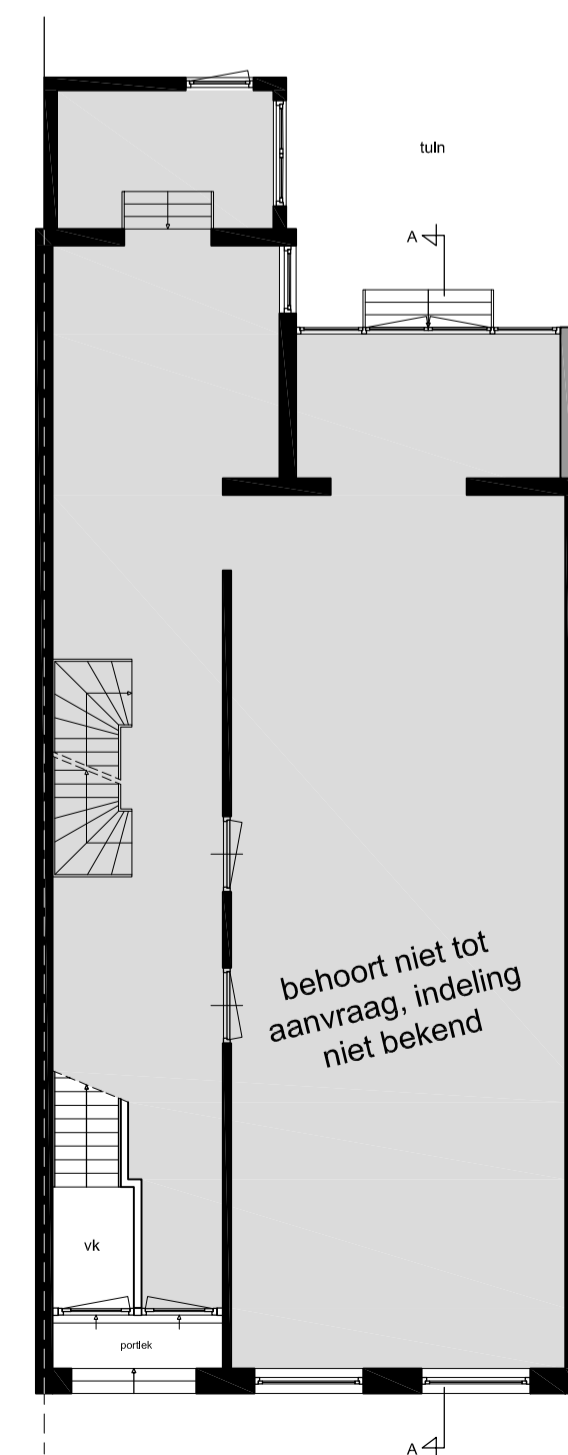


Bel-etage

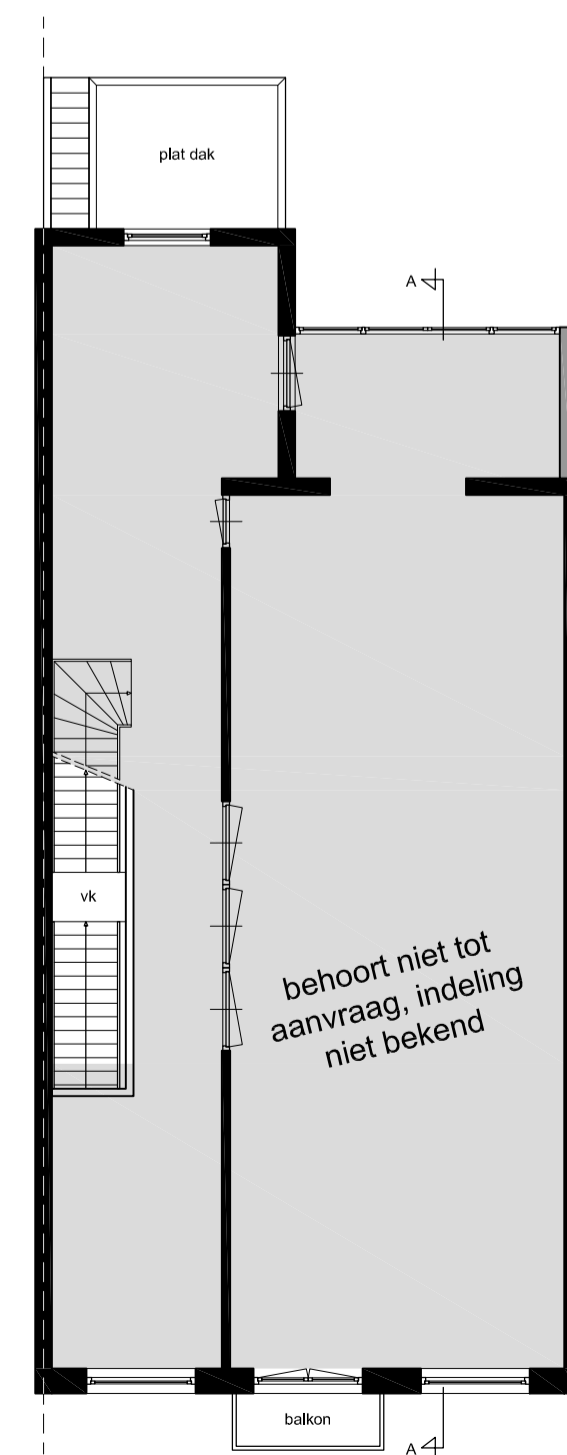


Eerste verdieping

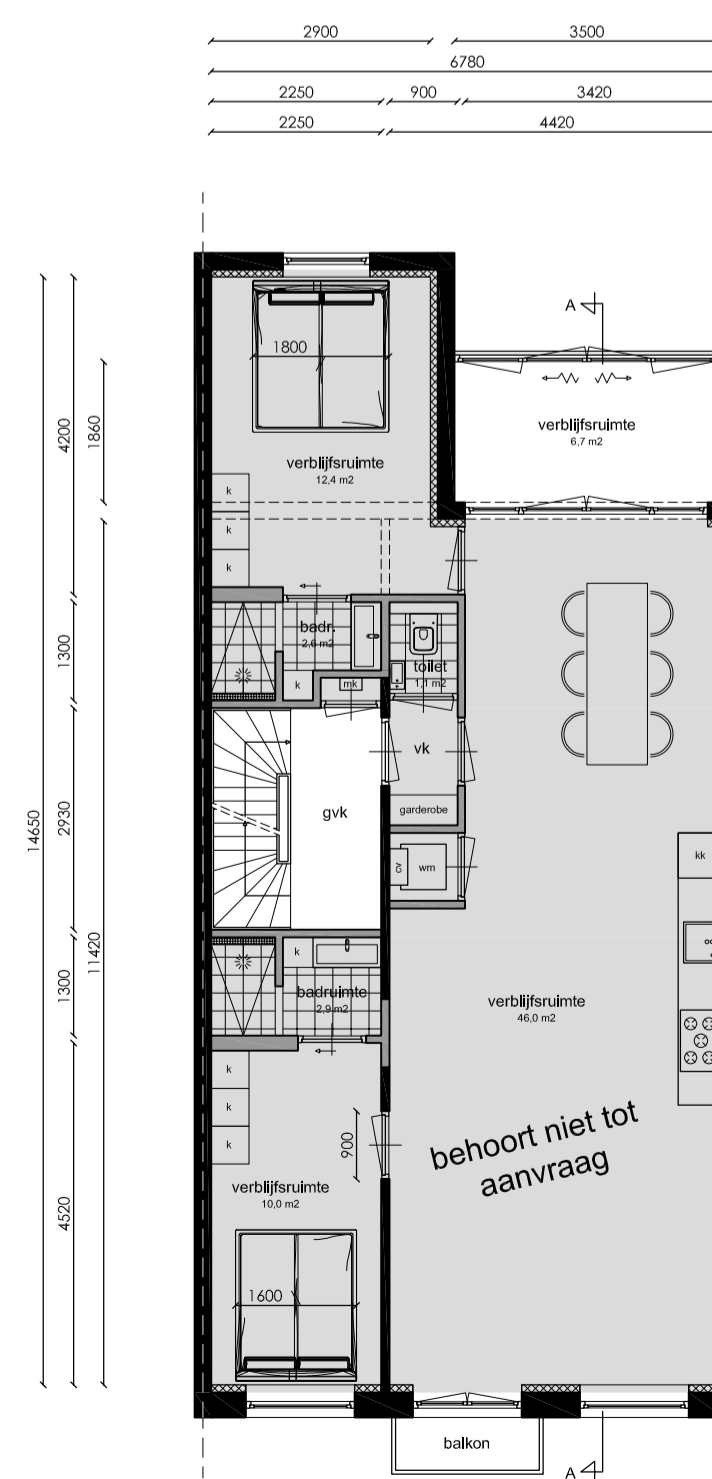

Tweede verdieping

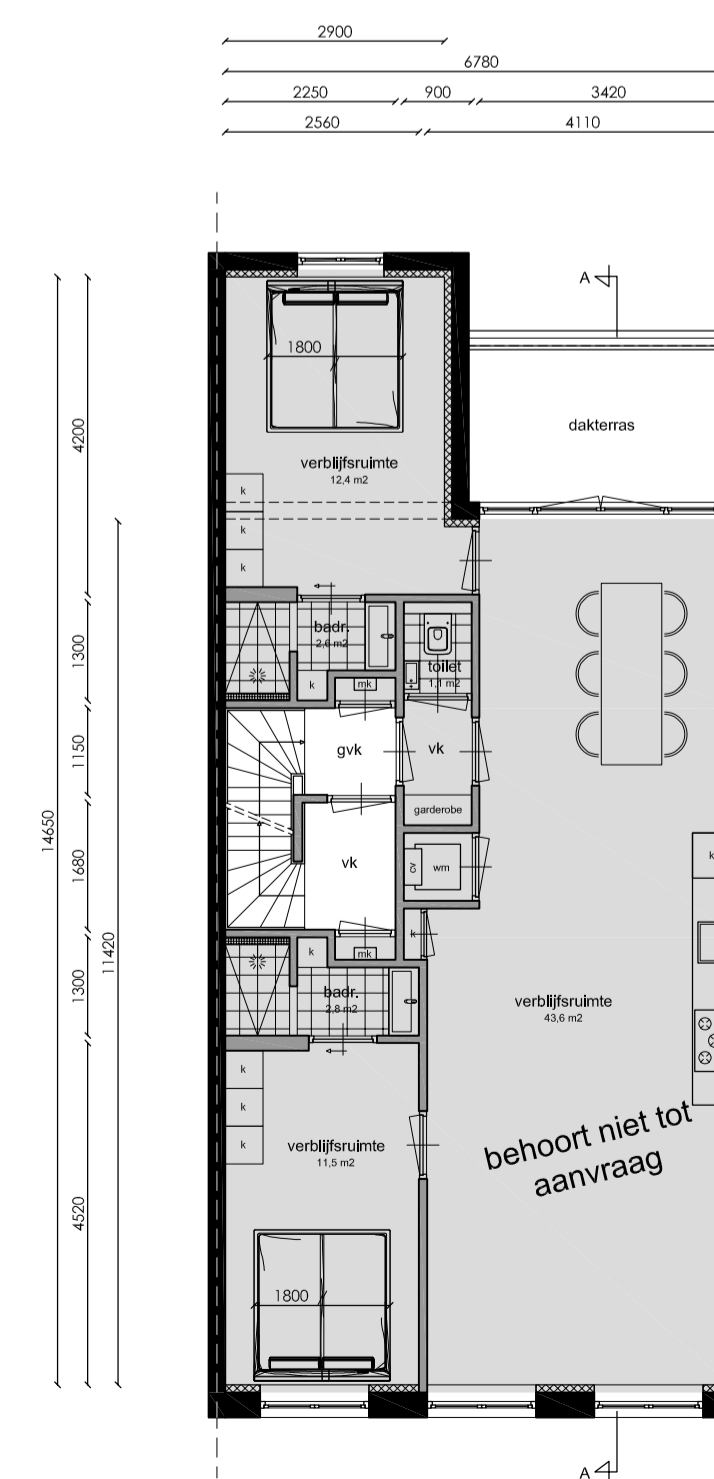

Derde verdieping

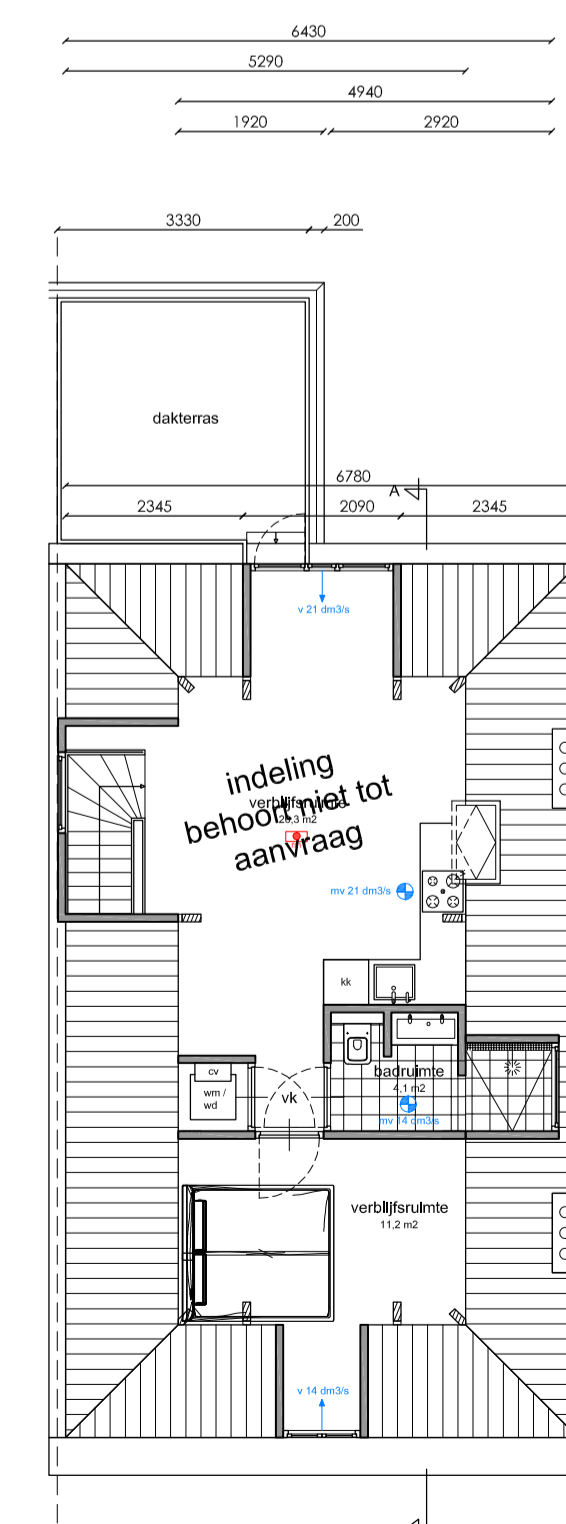

Zolderverdieping

5.1, 2, e  
Amsterdam

Onderwerp: Nieuwe toestand  
 Fase: Omgevingsaanvraag  
 Datum: 09-05-2022  
 Gewijzigd:  
 Schaal: 1: 100  
 Werknummer: 21081

Tek. nr: B.02

