




Doorsnede D-D
1 : 50

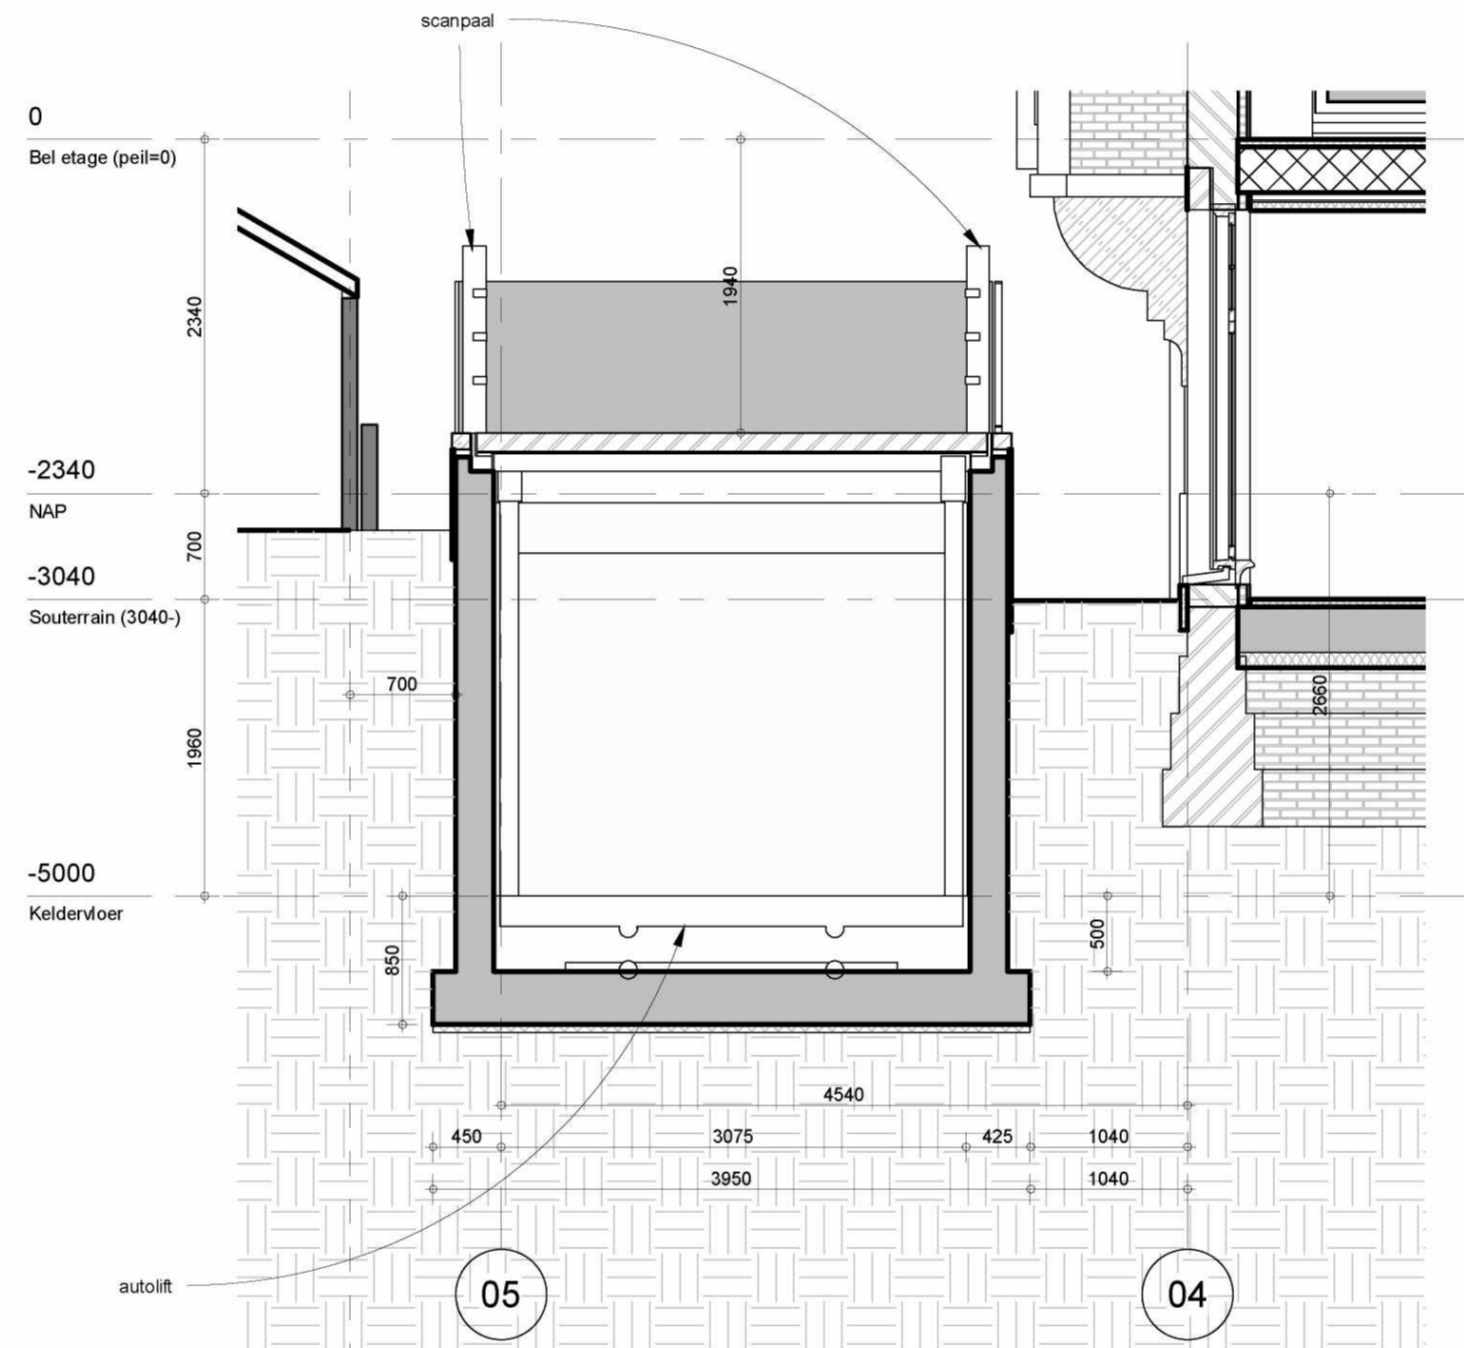


Doorsnede B-B
1 : 50

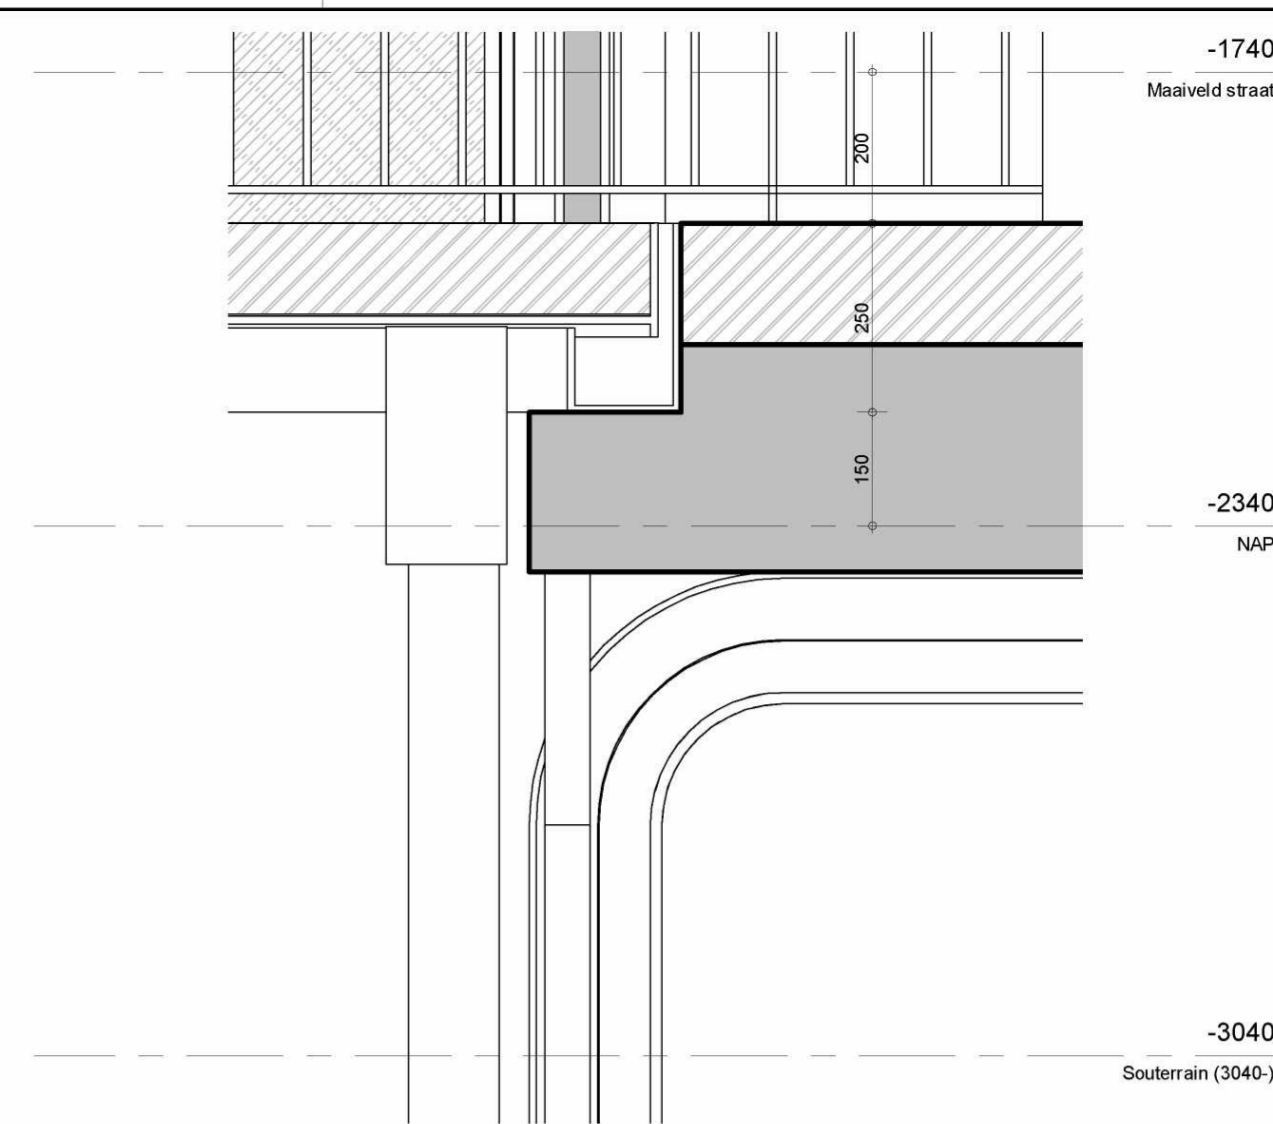


Detail 19
1 : 10

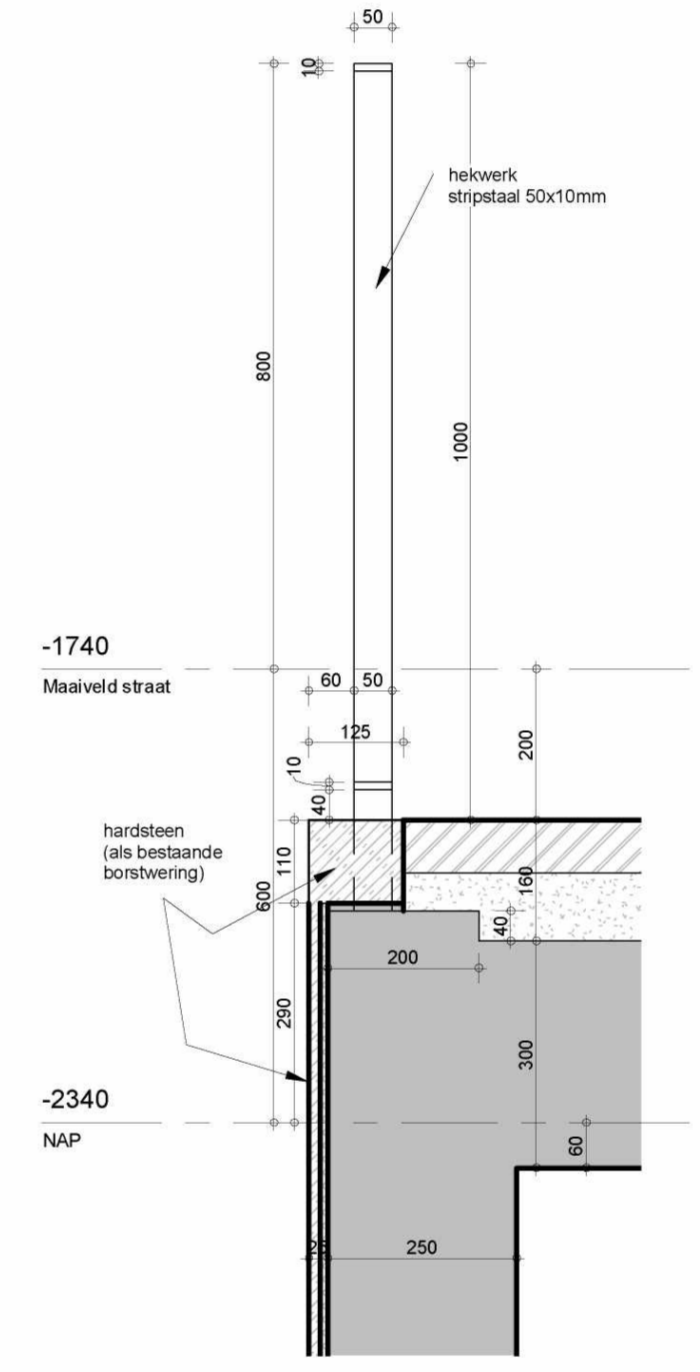


Detail 17
1 : 10

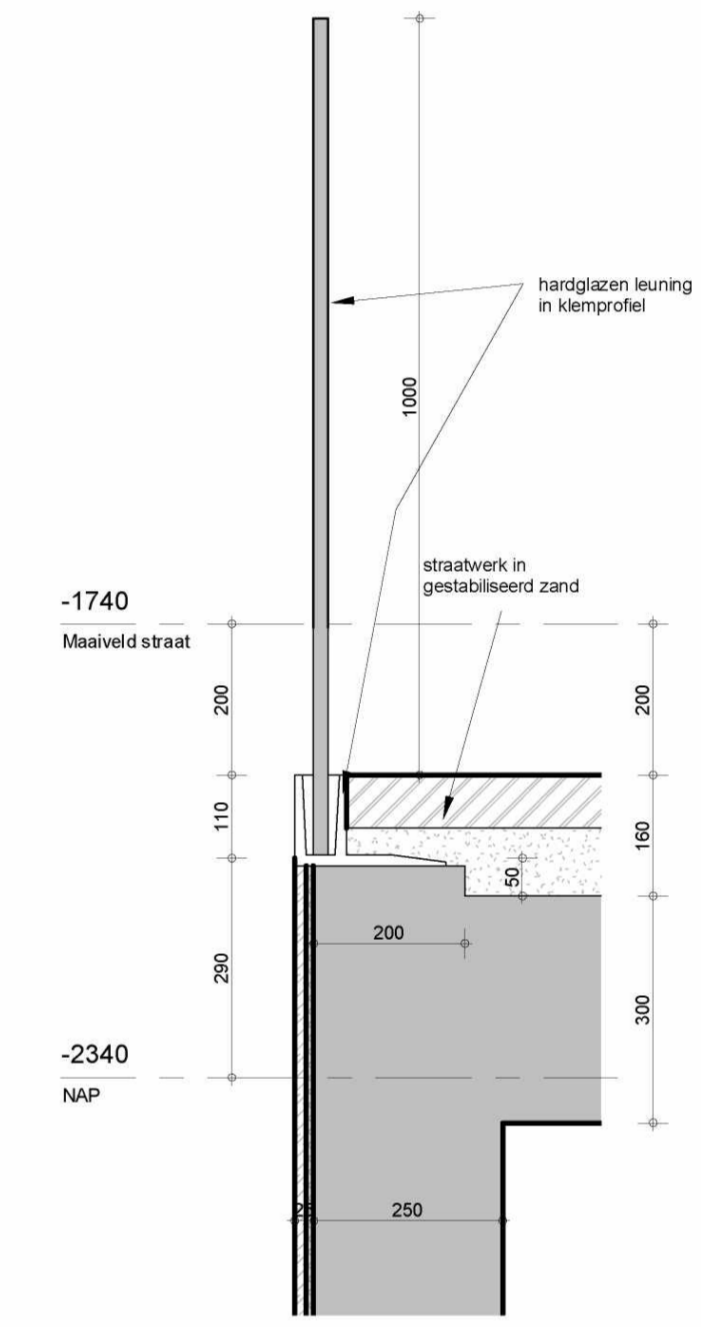


Detail 18
1 : 10

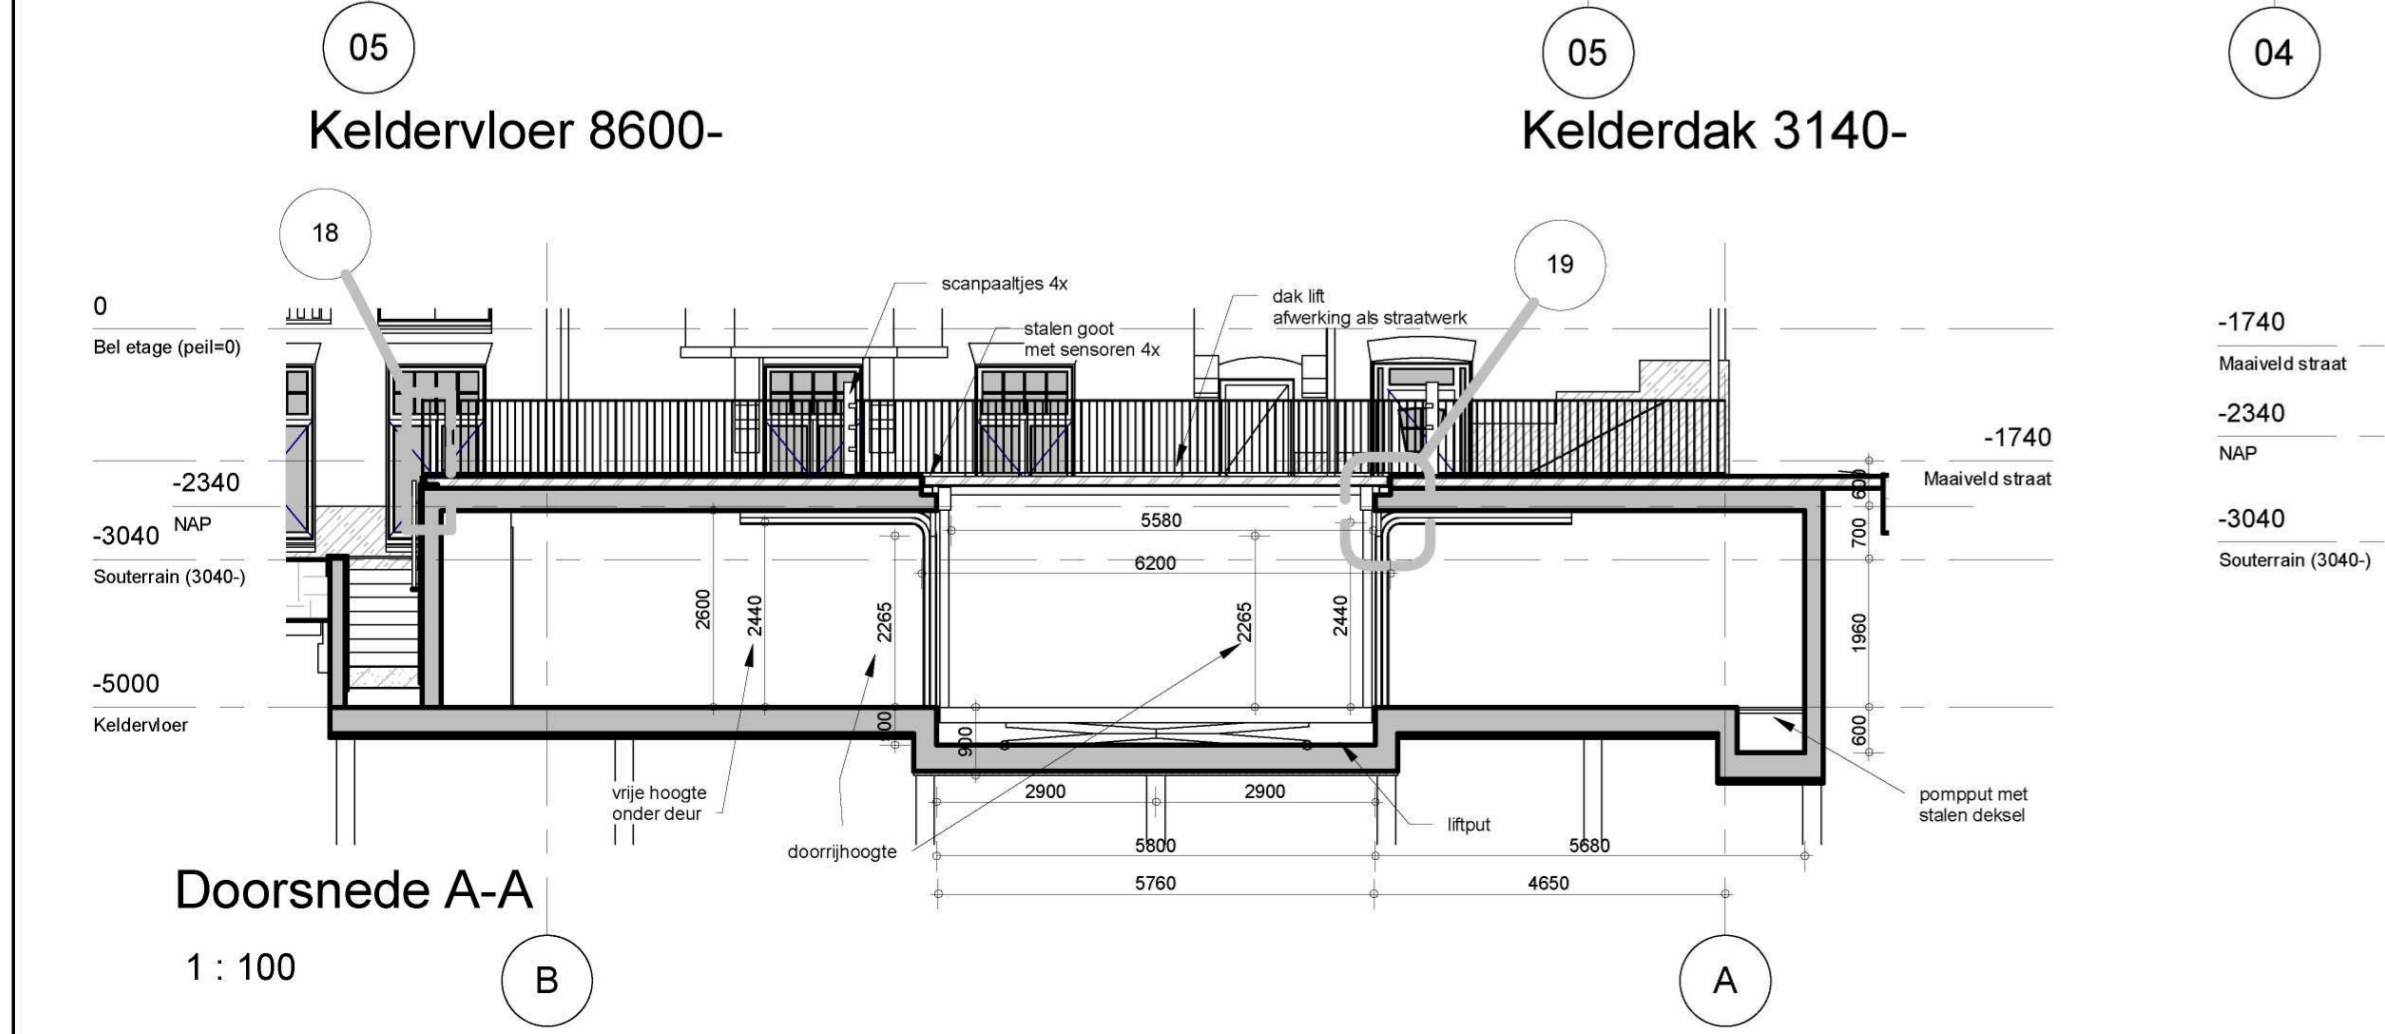


Doorsnede A-A
1 : 100

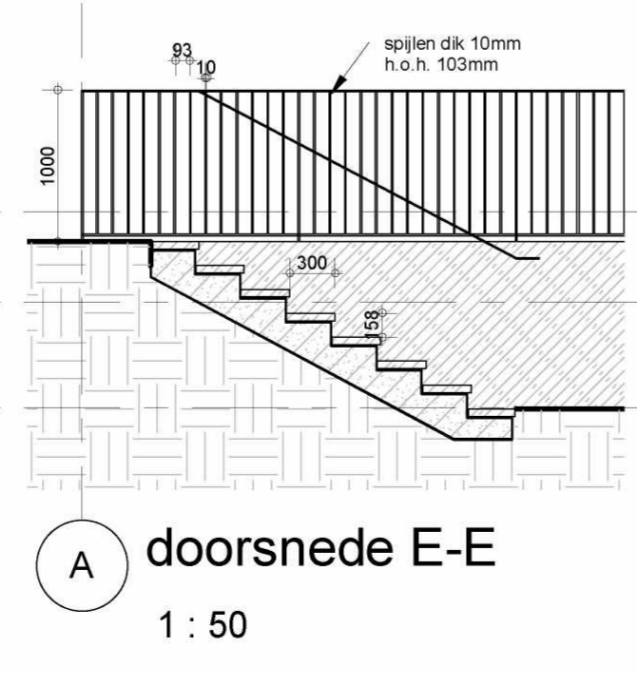

doorsnede E-E
1 : 50

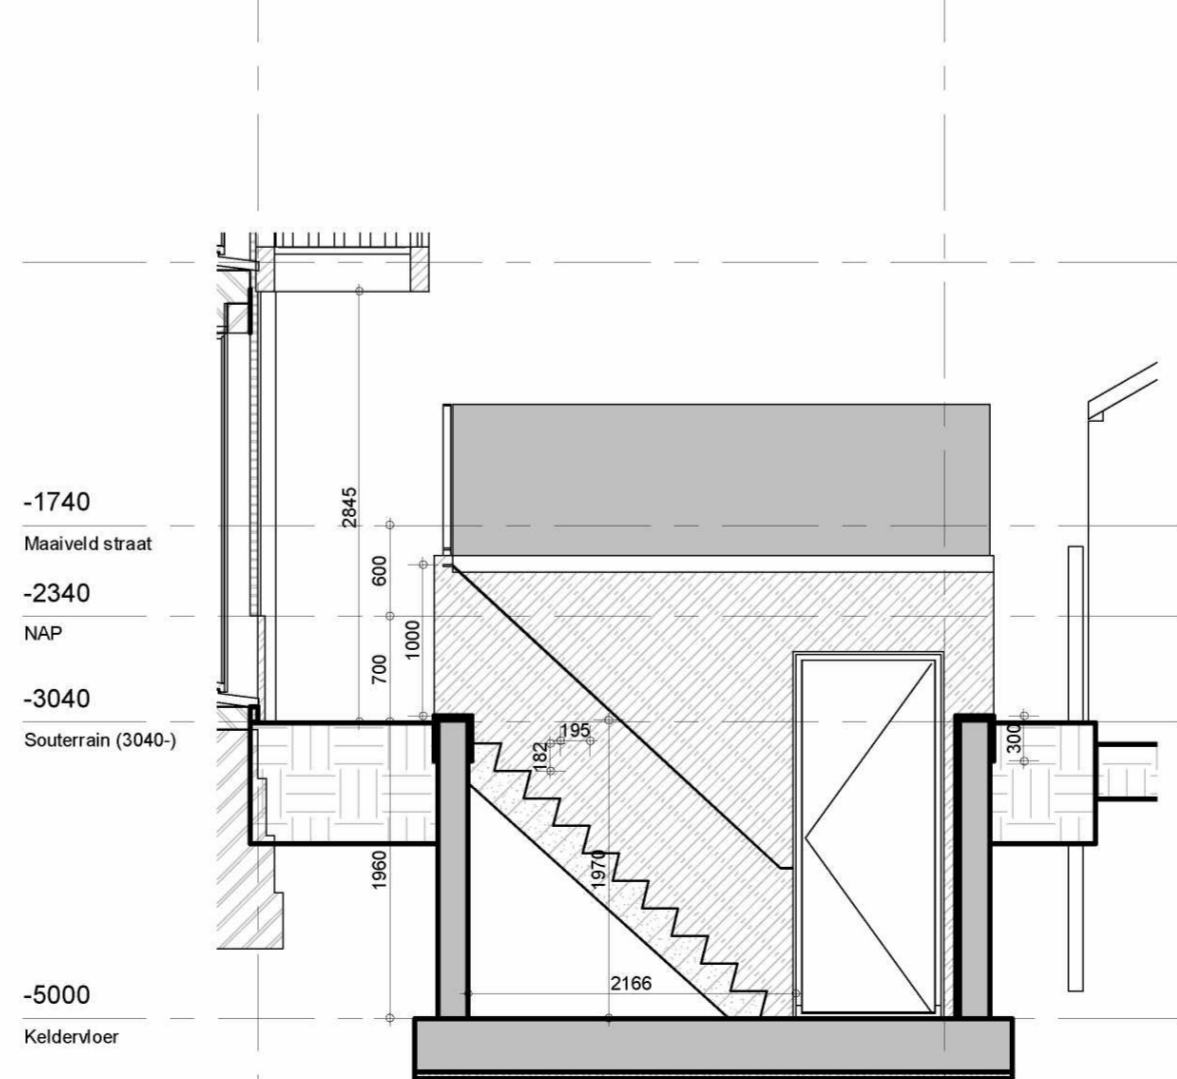

Doorsnede C-C
1 : 50

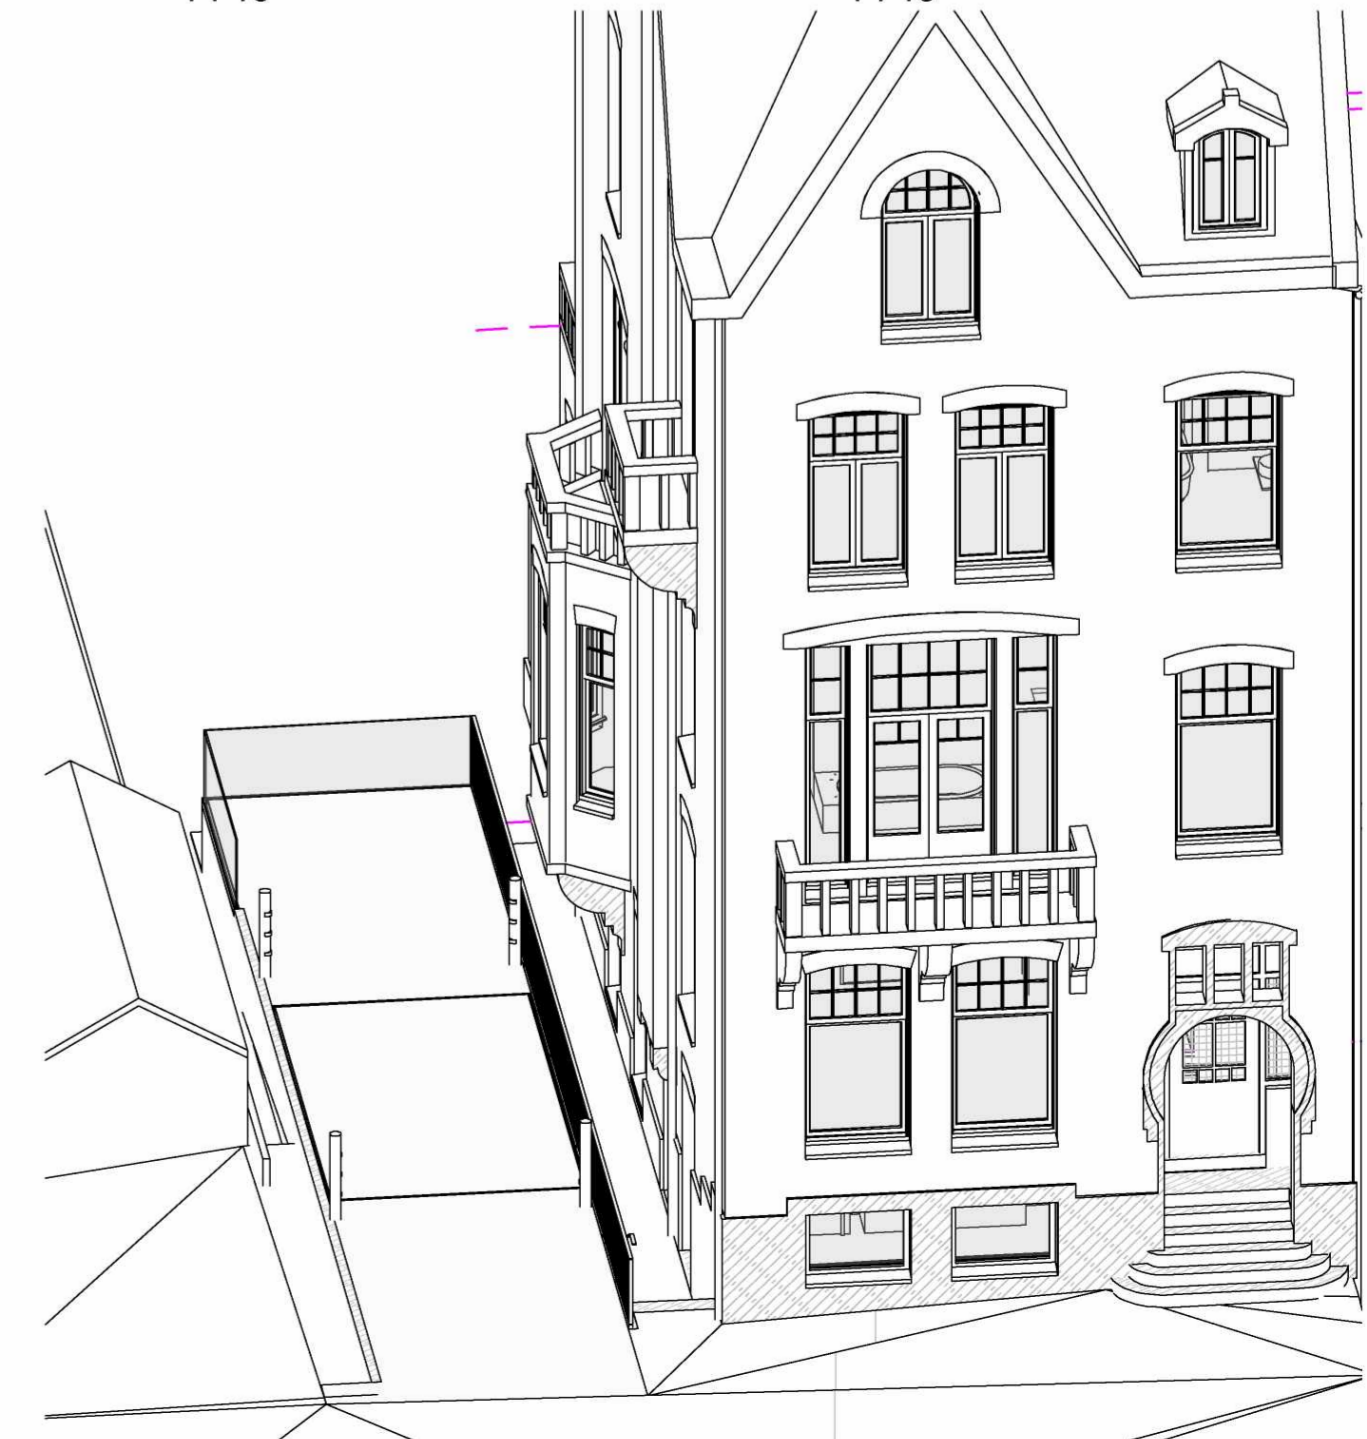

Opmerkingen

Wijzigingen

- A 09-02-2018 Technisch Ontwerp
- B 06-03-2018 Tuinhuizing - Houten buitentrap
- C 19-11-2018 Wijz. indeling / kelderbak / garage
- D 11-12-2018 Opmerkingen installatie
- E 08-02-2019 OmgevingsAanvraag Kelder

Architect
OZ
Postbus
1030 BH
Amsterdam

+31 20 31 41
info@OZarchitect.



van Eeghenstraat 104
Amsterdam
17-508rw
Technisch Ontwerp

bladnummer:
66-01

versie:
E

datum:
08-02-2019

onderwerp:
Autolift

schaal:
1:100

formaat:
A1

