BESTELLER:	PLAN – TEEKENING.
WERKSPOOR N.V. AMSTERDAM.	NIEUWE GROOTE STELPLAATS. ACHTERFABRIEK.

DE WIJZIGINGEN ZIJN MET ROOD AANGEDUID
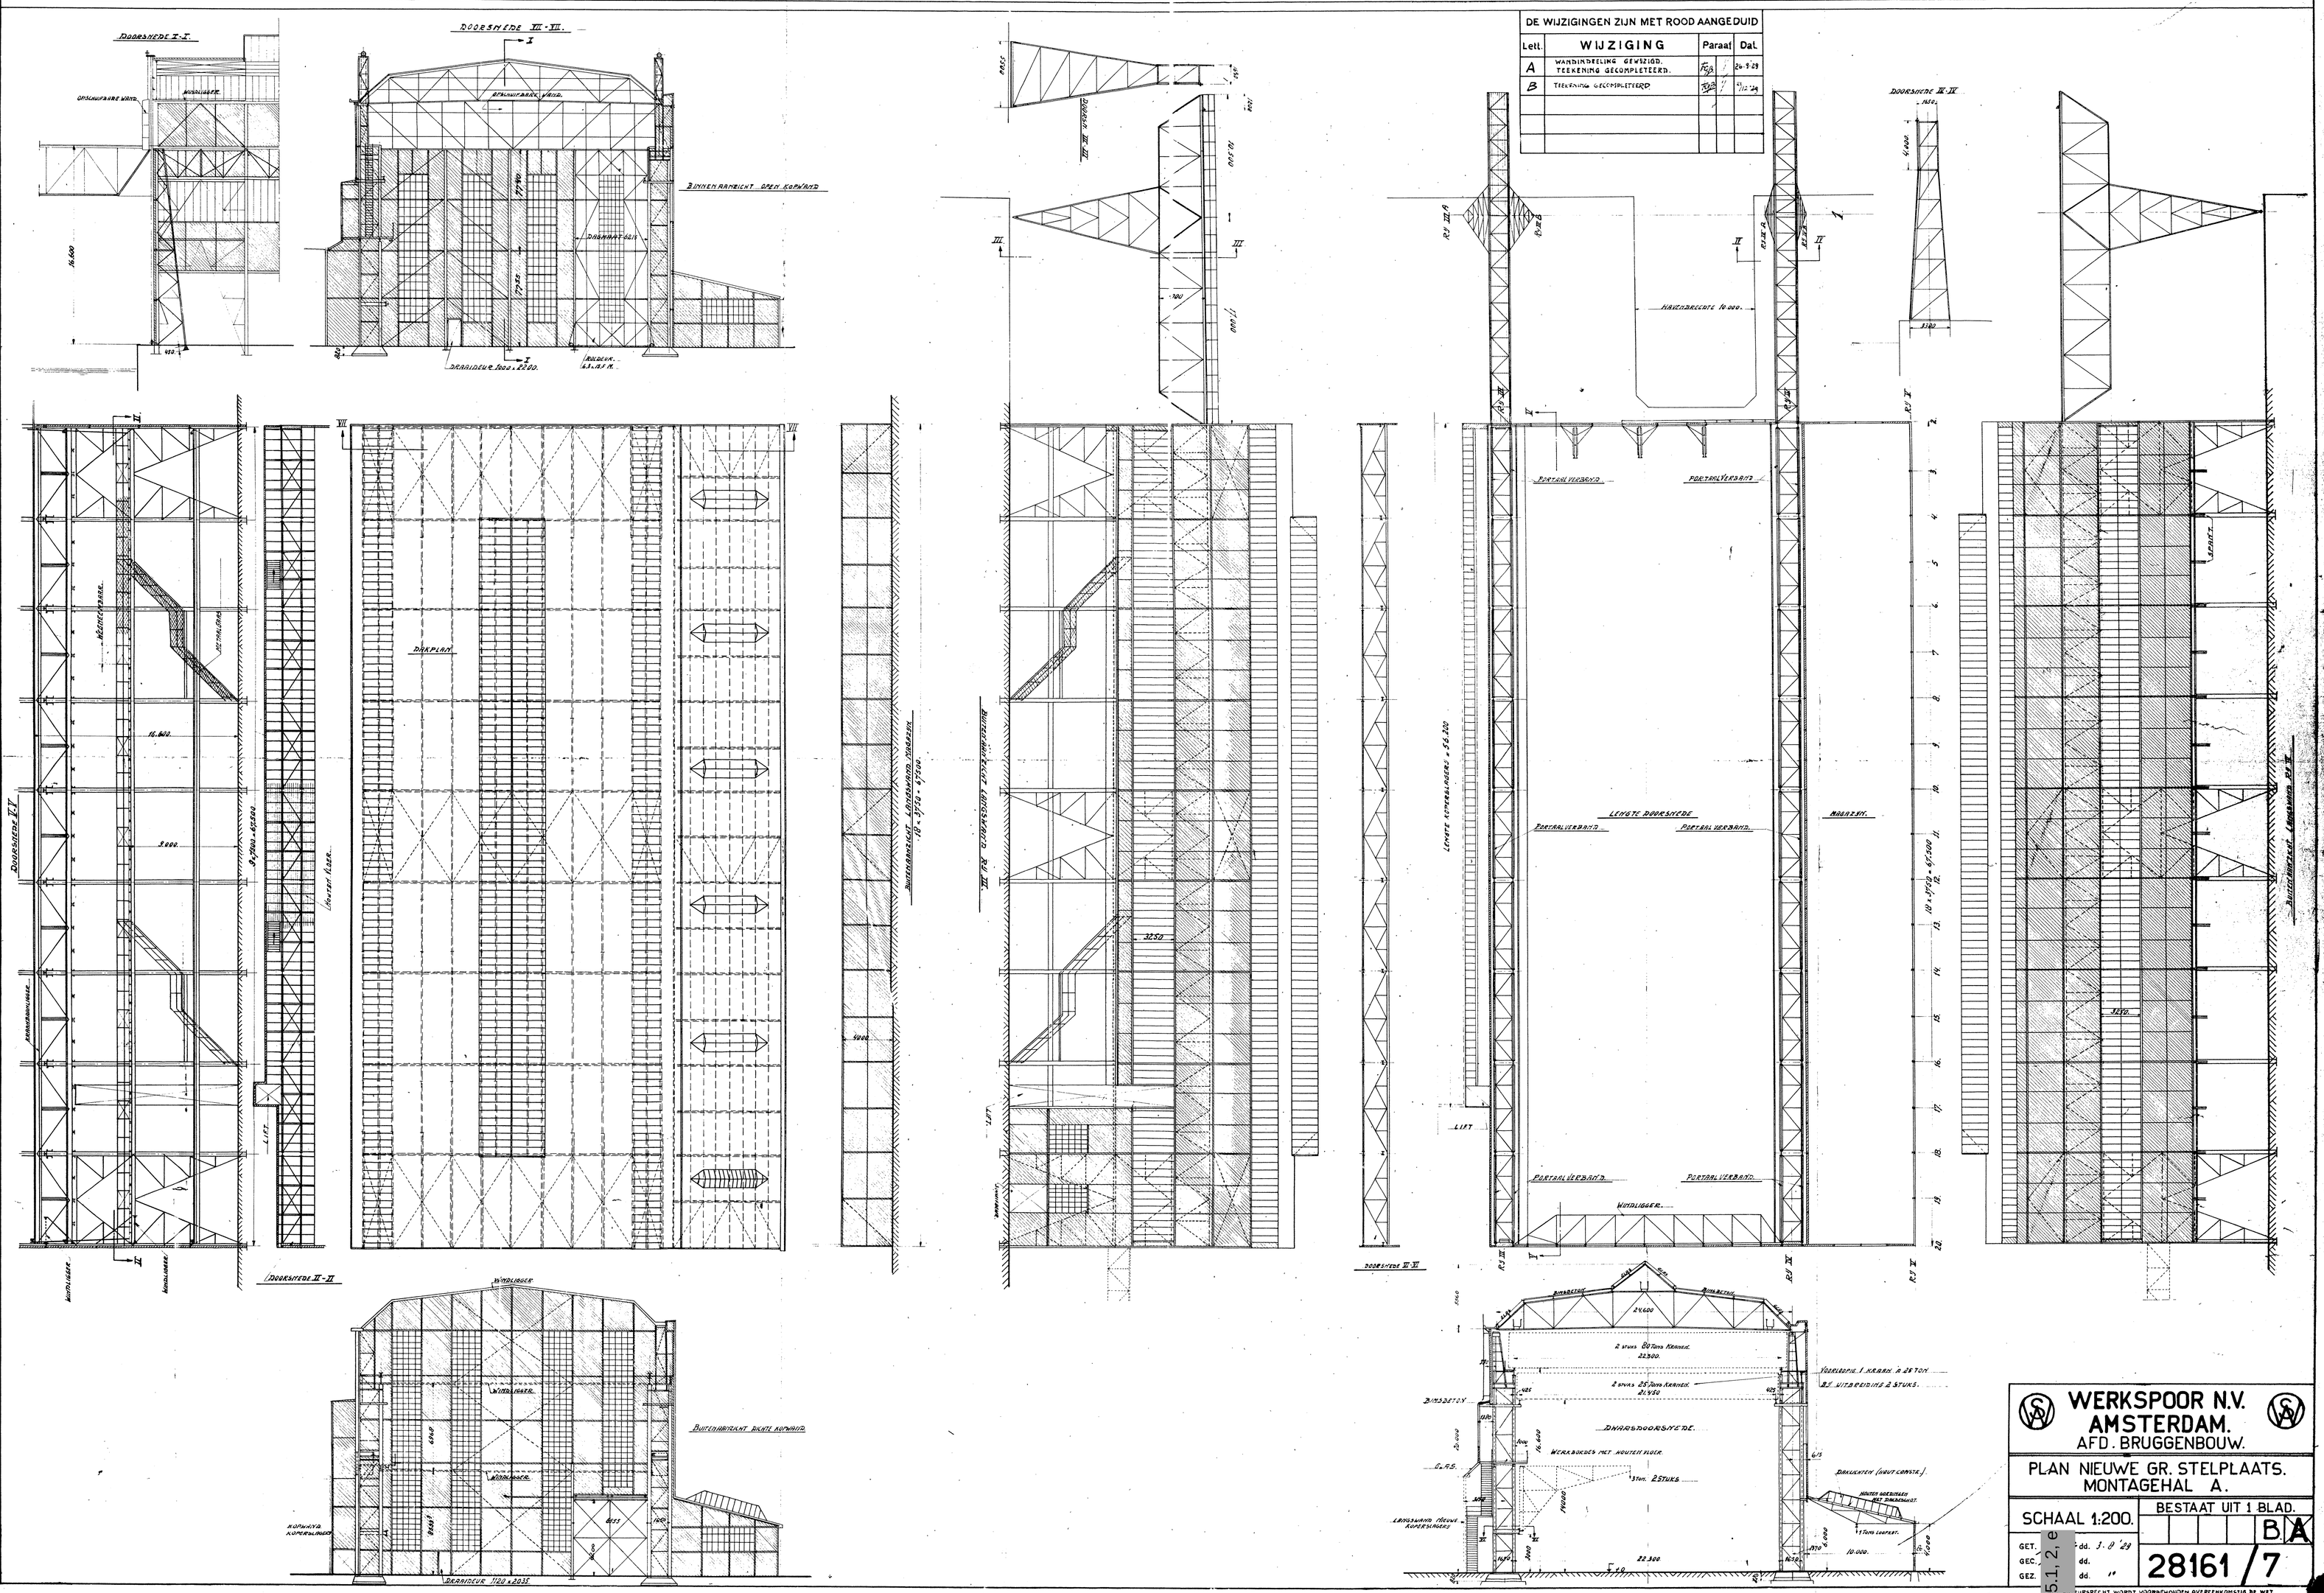
Lett.	WIJZIGING	Paraaf	Dat.
A	WANDINDELING GEWSZIGD. TEEKENING GECOMPLETEERD.		26-9-29
B	TEEKENING GECOMPLETEERD		5/12-29