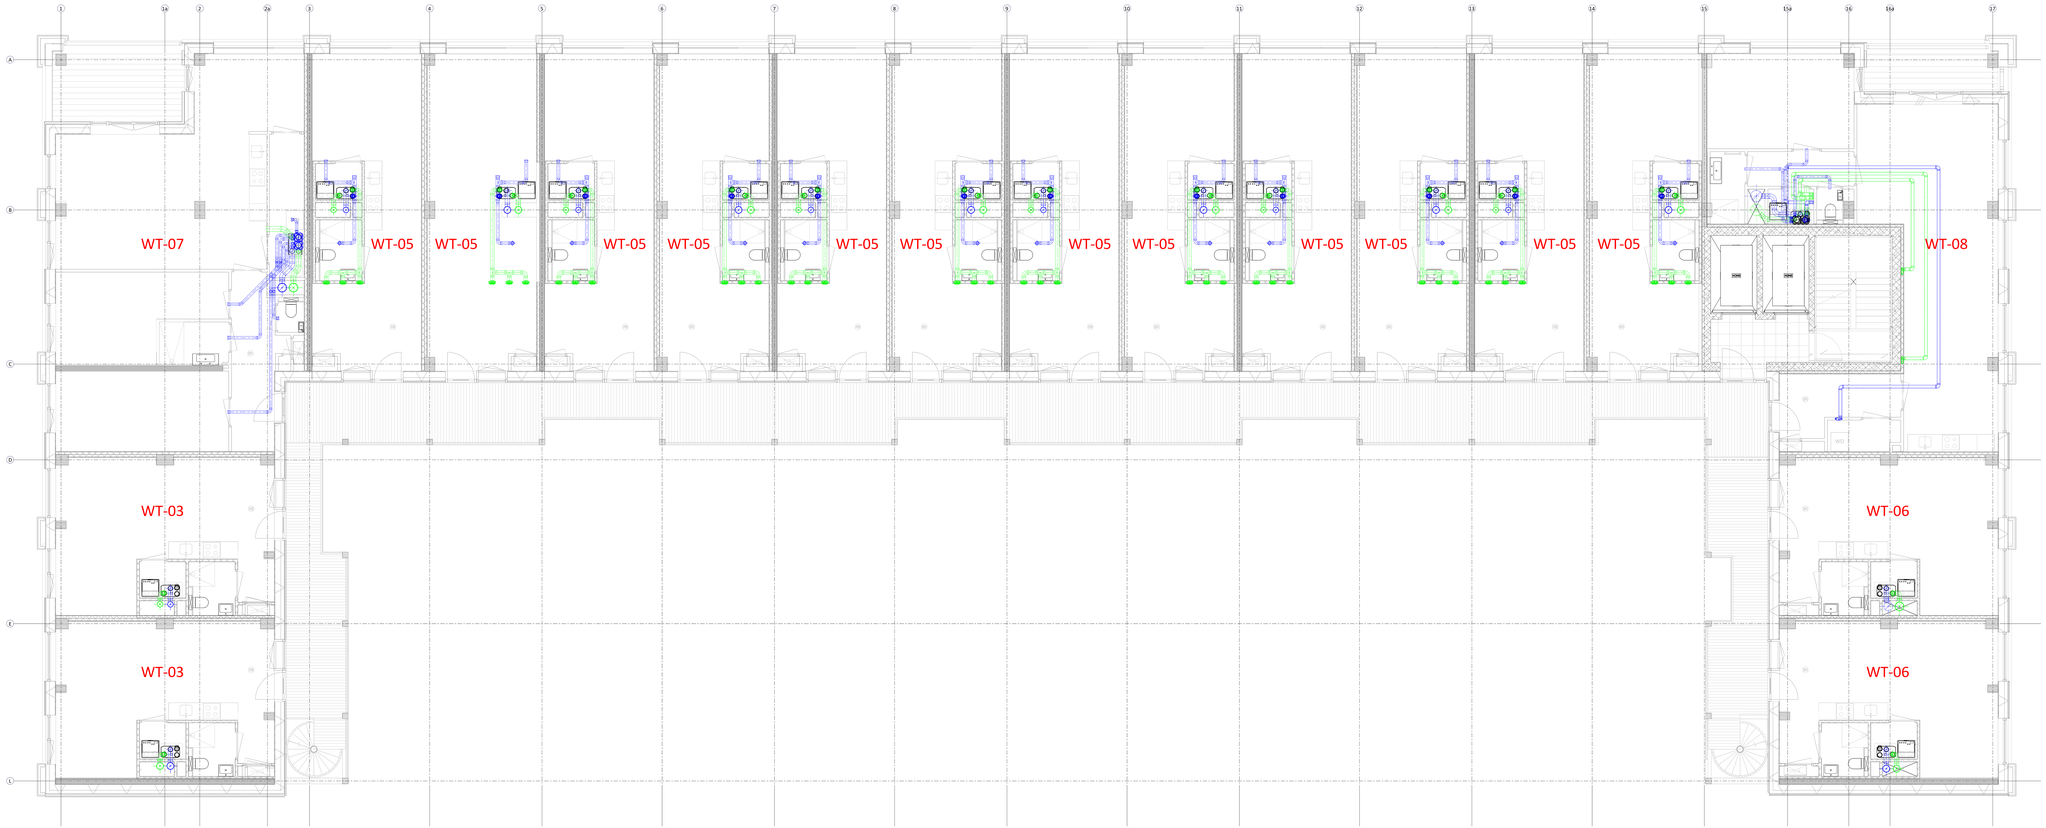

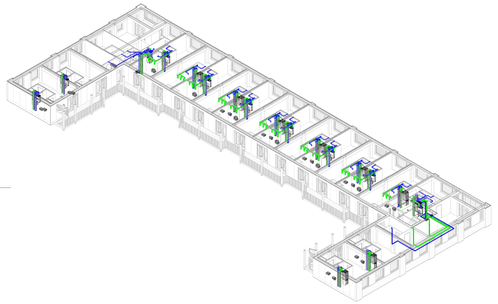

3D - Vijfde verdieping - Lucht

05 vijfde verdieping - Lucht

Schaal: 1 : 50

Renvooi lucht

Symbool	Omschrijving
	Toevoer kanaal
	Retour kanaal
	Naverwarmer
	CAV / VAV
	Koelbatterij
	Brandklep
	Demper
	Klep
	Naar beneden
	Naar boven
	Van beneden
	Van boven
	Naar boven doorgaand
	Naar beneden doorgaand

Revisie	Datum	Modelleur	Omschrijving	Paraaf
6				
5				
4				
3				
2				
1	07-09-2023	Tmp	Definitief	

Project
De Koffiefabriek Amsterdam
Werktuigbouwkundige installaties

Locatie
Joan Muyskenweg 19
1096 BL Amsterdam (NL)

Modelleur: Tmp
Tekener: Jaltcief
Controleur: Jaltcief Drieanp
Goedkeurder: Merosch

05 vijfde verdieping

Merosch BIM ALL Building value

07-09-2023

LU-105