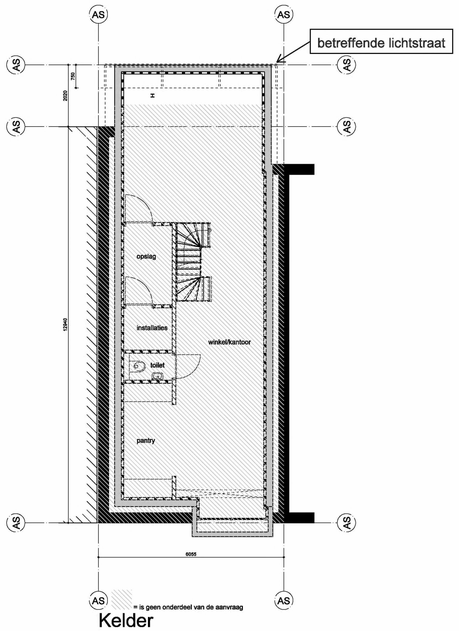

Kelder

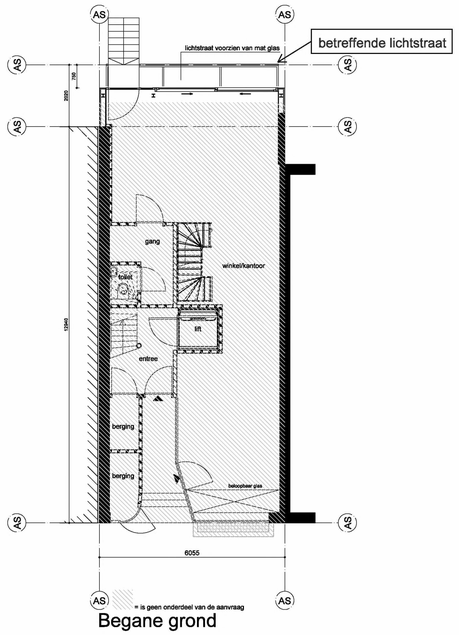

Begane grond

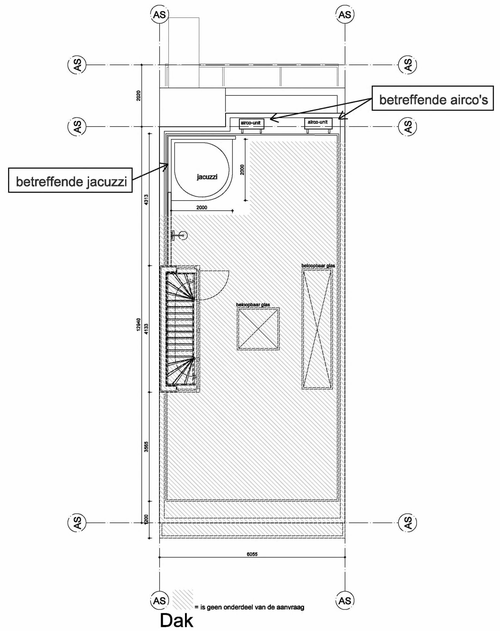

Dak

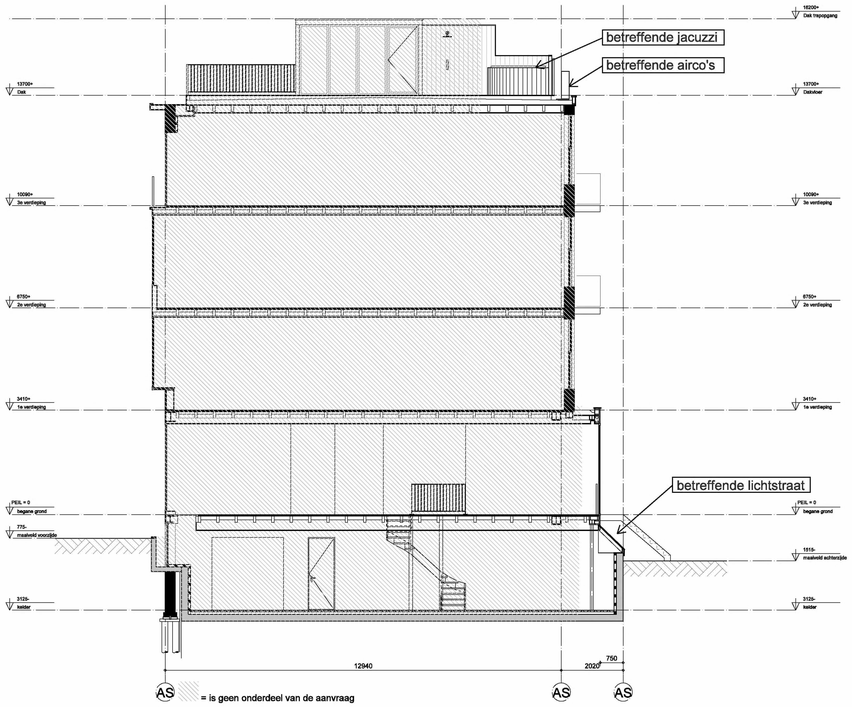

Doosnede A-A

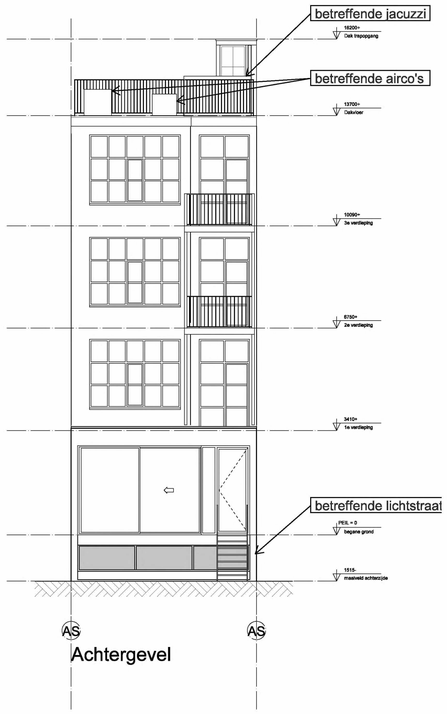

Achtergevel

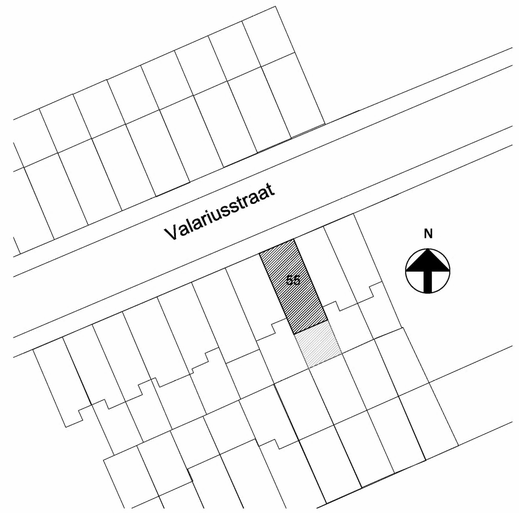

Situatie schaal 1:500
Valeriusstraat 55
1071 MD
Sectie: U
Nummer: 3813

gewijzigd

project	Legalisatieverzoek jacuzzi, airco en lichtstraat voor de Valeriusstraat 55
opdrachtgever	-
omschrijving	Huidige toestand

ARCHITECTEN EN INGENIEURS BV
Wagengouw 12
1151 EG Broek in Waterland
tel. 020-4031391
email:w3@wadman.nl

refs	21101-AO01		
schaal	1:100		
getekend	mvk	datum	15-06-2021
werk	21101	tekening	OA-02