


drsn A

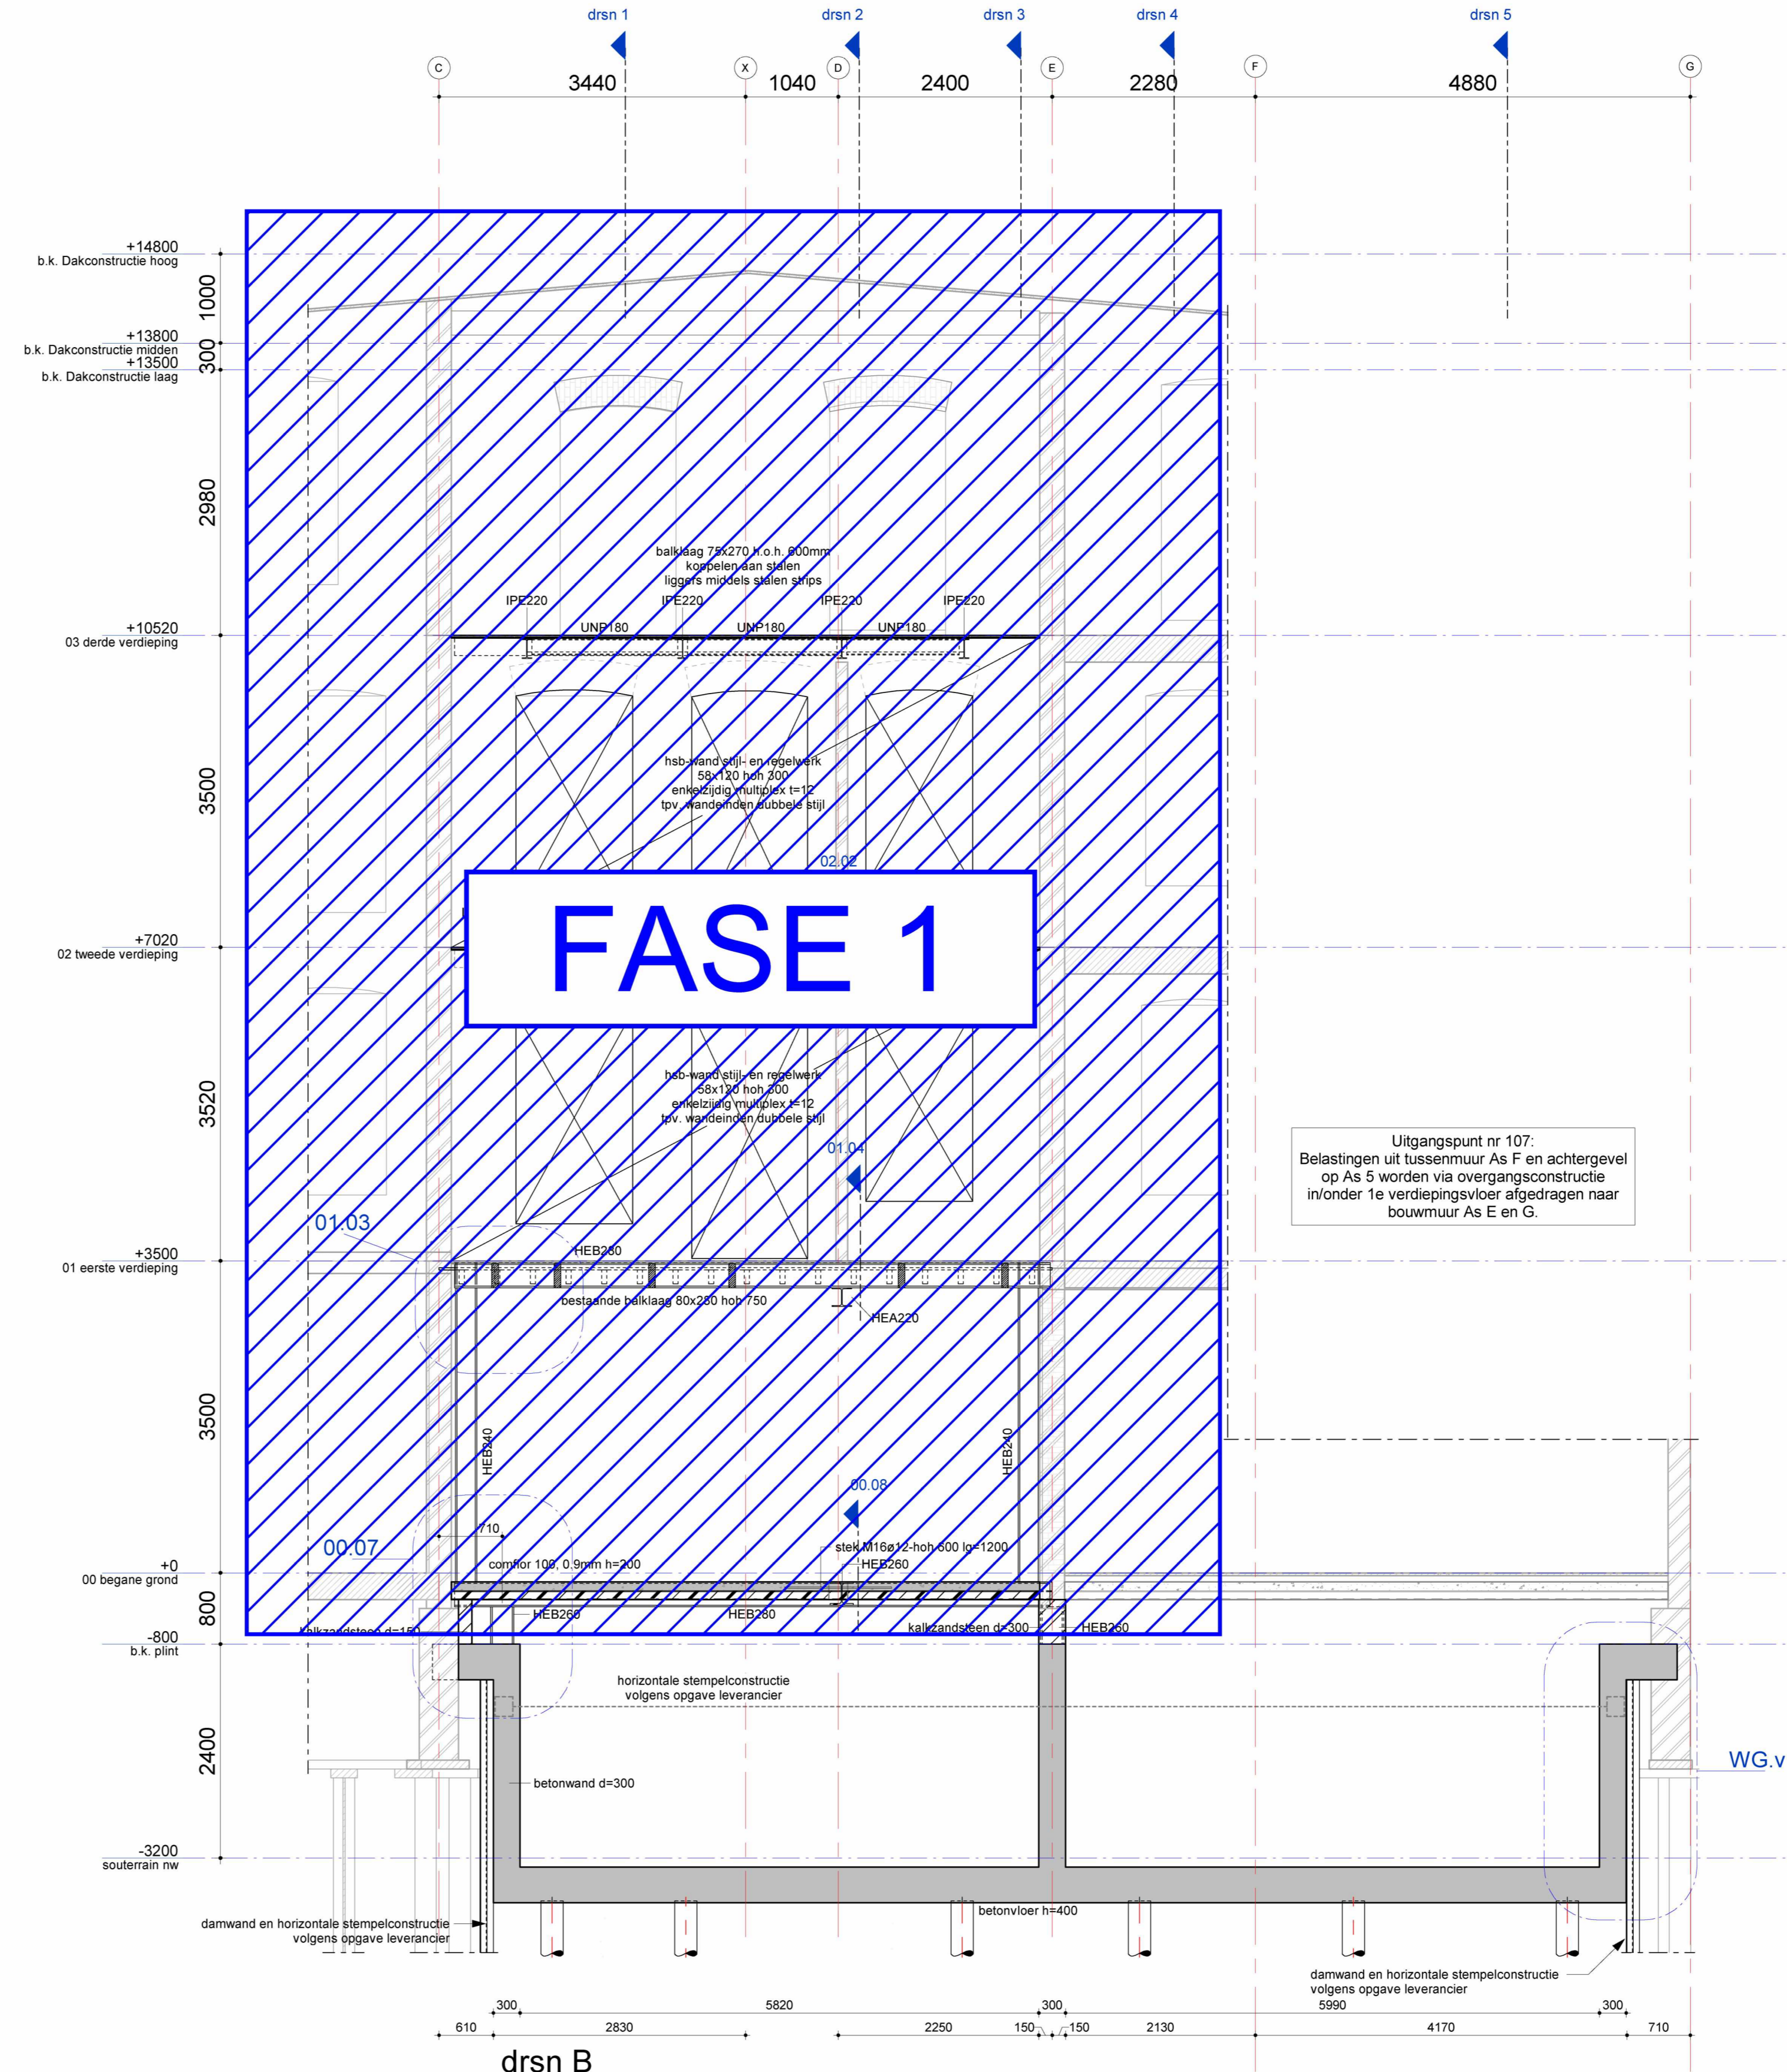

drsn B

**MAATVOERING IN HET WERK TE CONTROLEREN**

**BESTAANDE SITUATIE VOORAF CONTROLEREN EN INMETEN OM GETEKENDE UITGANGSPUNTEN TE CONTROLEREN**

BRANDWERENDHEID HOOFDRAAGCONSTRUC.		LEGENDA	
• Bestaand	• 60 minuten		beton i.h.w.g. (nieuwbouw)
<b>MATERIAALKWALITEITEN</b>			beton i.h.w.g. (bestaand)
• Beton	• C30/37		kalkzandsteen
• Beton funderingspalen	• volgens leverancier		metalwerk (nieuw)
• Staal	• S355 (mits anders aangegeven)		metalwerk (bestaand)
• Hout	• C18 (mits anders aangegeven)		hout
• Kalkzandsteen	• CS20		sparing
<b>MILIEUKLASSEN</b>			overspanningsrichting
• Beton	• XC3		schoofstempel
• Beton funderingspalen	• volgens leverancier		peilmaat bovenkant construct. vloer

**ALGEMENE OPMERKINGEN**

- Peil (p=0) = ca. 0.75 + N.A.P.
- Geadviseerd wordt om zetten van het bestaande gebouw tijdens uitvoering te monitoren.
- GWS dient gemonitord te worden tijdens uitvoering.
- Detailtekeningen en berekeningen t.b.v. profiel beton / staalconstructies / trappen / verankeringen volgens uitwerking aannemer/leverancier volgens uitgangspunten tekeningen en belastingopgave hoofdconstructeur Van Rossum.
- Oplegmaterialen volgens voorstel aannemer a.d.h.v. belastingen en uitgangspunten hoofdconstructeur Van Rossum.
- Staal (of hulpstaal) t.b.v. gereedschappen, installaties en overige bouwkundige voorzieningen volgens uitwerking aannemer/leverancier.
- Geef sparings door balken tenzij anders vermeld.
- Stalen liggers t.b.v. nieuwe sparings en schachten dienen onder spanning te worden gebracht voordat de sparing kan worden doorgezaagd.
- Sparing positie volgens gedetailleerde opgave aannemer/installateur in overleg met hoofdconstruct. Van Rossum (sparingen en in te storten onderdelen vooraf aanleveren aan Van Rossum ter controle/goedgekeuring).
- T.p.v. hoekaanluitingen van nieuw kalkzandsteen/metalwerk dient deze verand te worden aangebracht, geen distale boe plaatsen.
- Staal in vochtige ruimtes thermisch verzinken. Staal in spouw (niet zichtbaar) thermisch verzinken en poedercoaten.