



Detail 06

koekoek horizontaal achter- en voorzijde

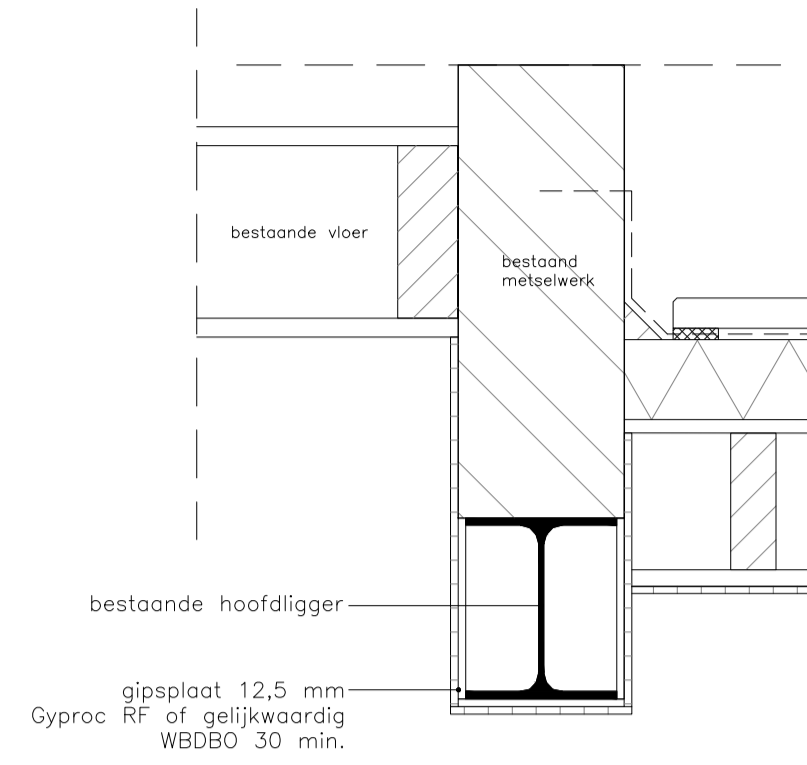


Detail 09

aansluiting uitbouw achtergevel

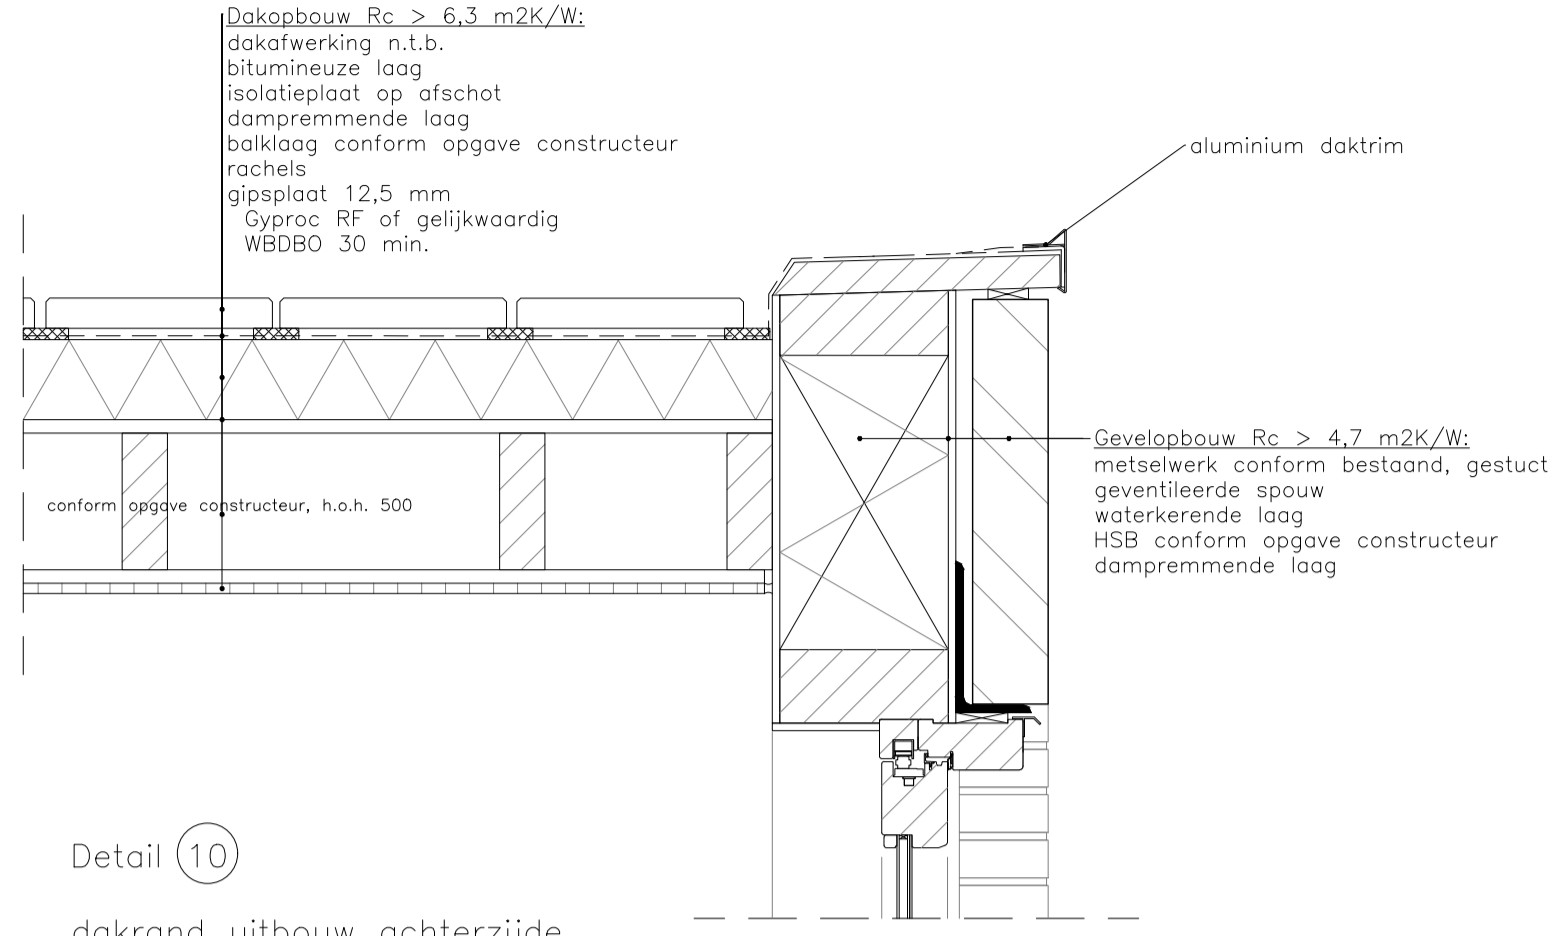

Detail 10

dakrand uitbouw achterzijde


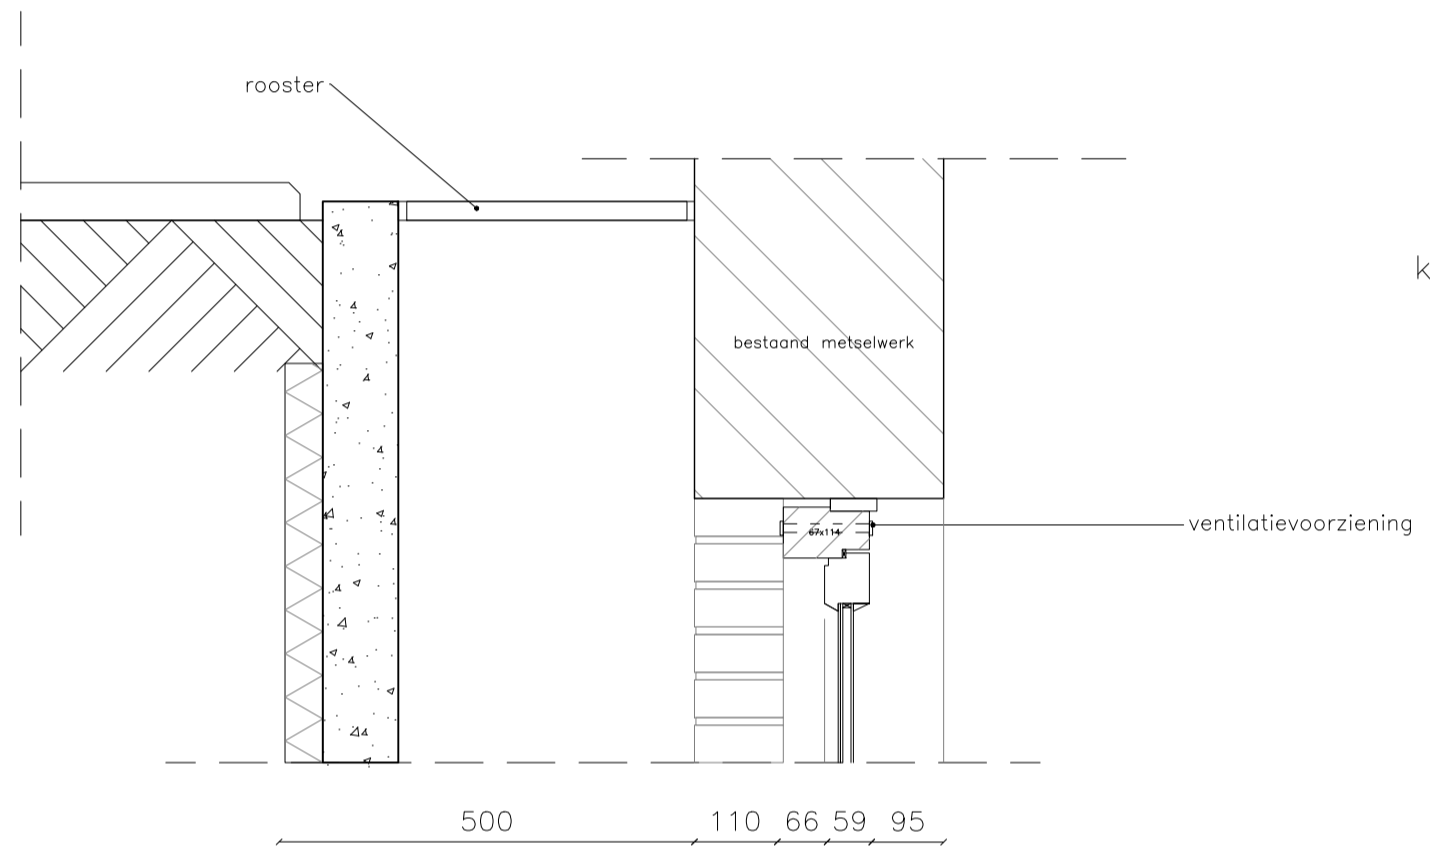


Detail 06

koekoek verticaal voorzijde

Detail 11

pui uitbouw achterzijde

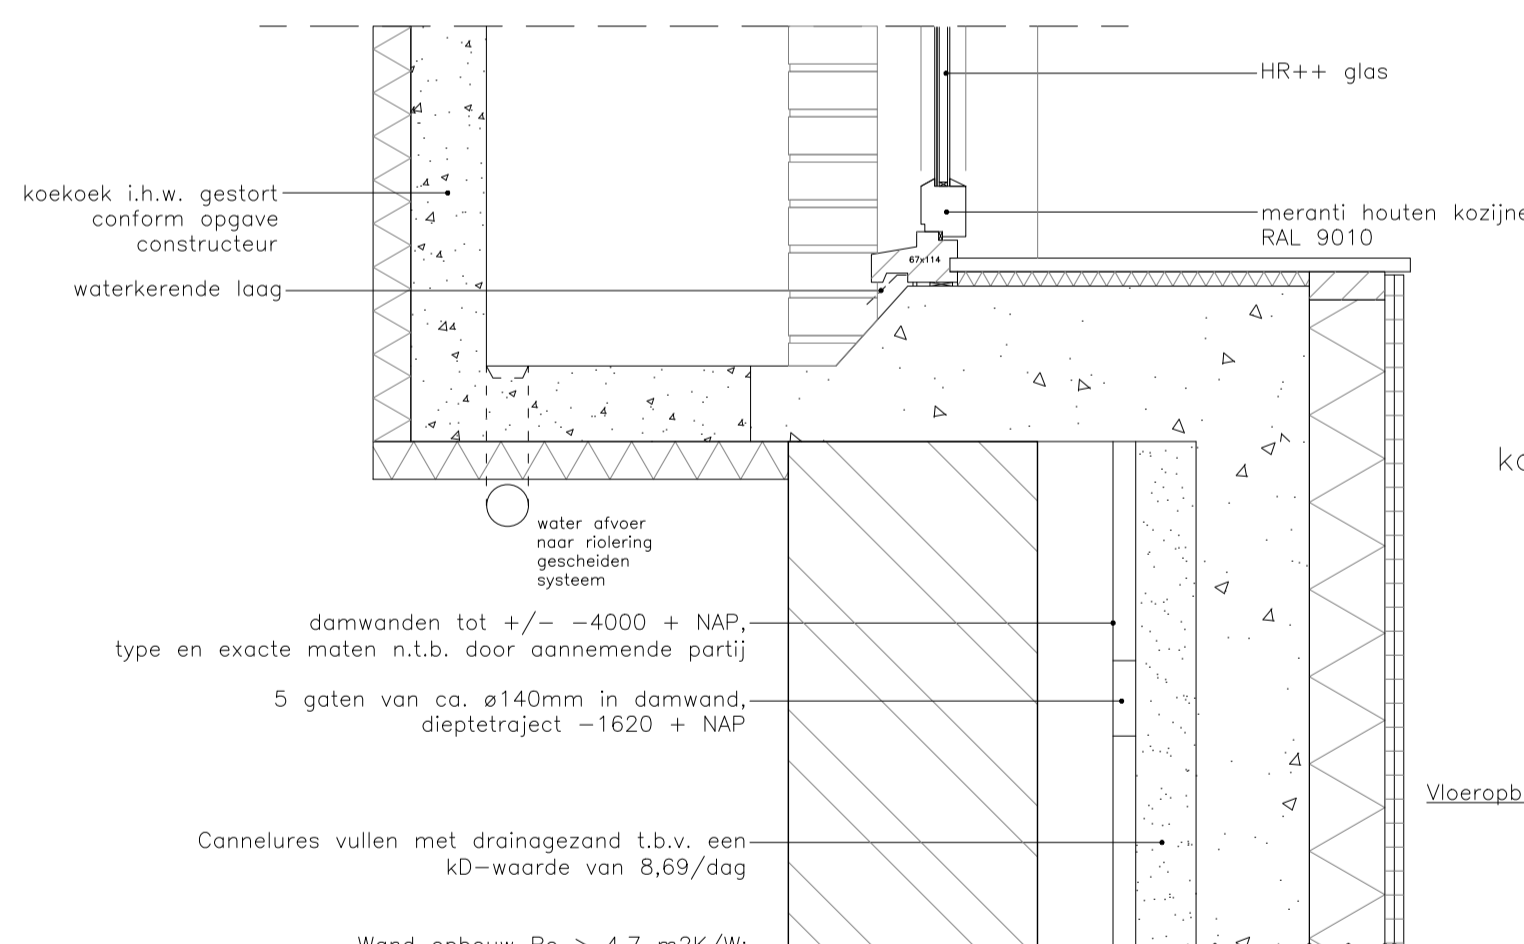
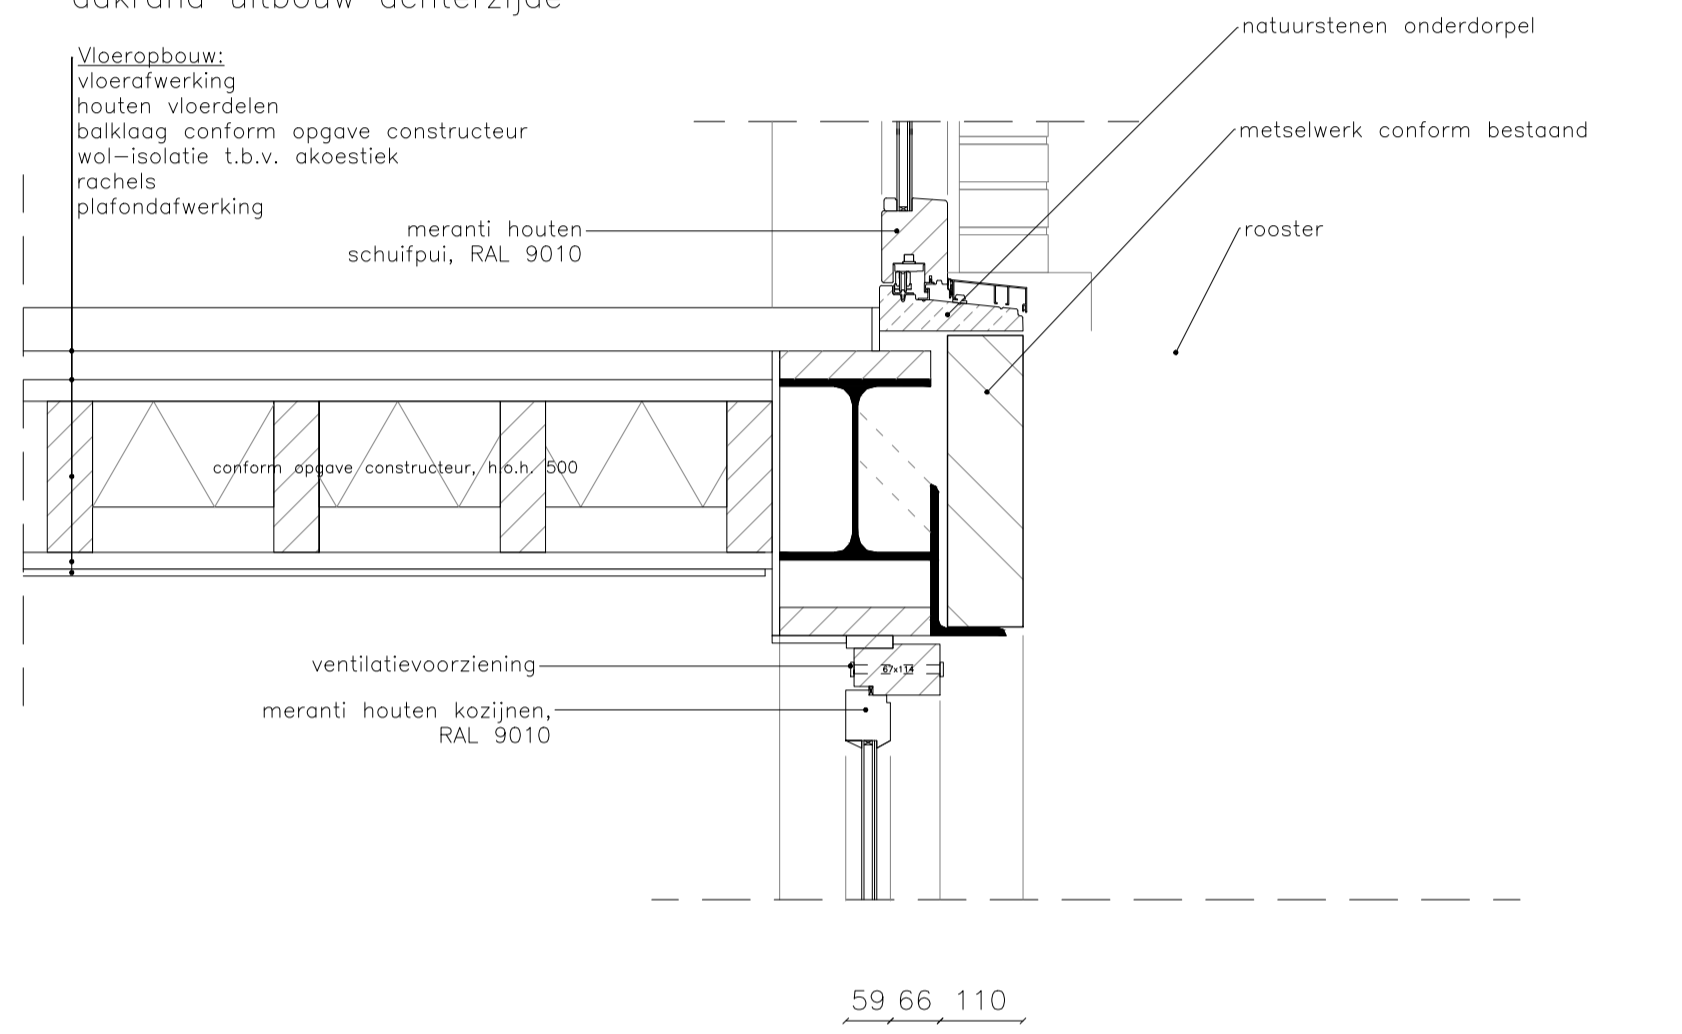


Detail 07

koekoek verticaal voorzijde

Detail 08

aansluiting vloer kelder

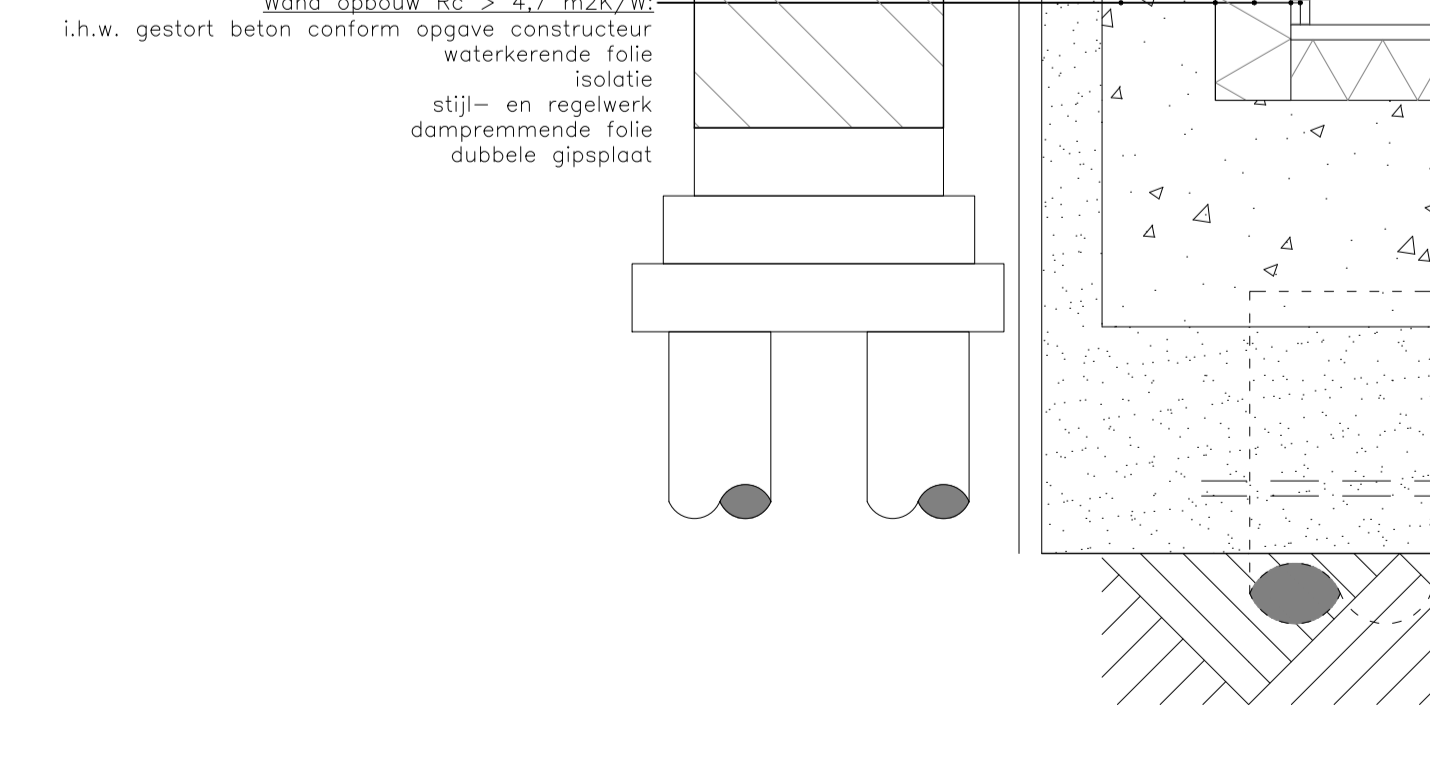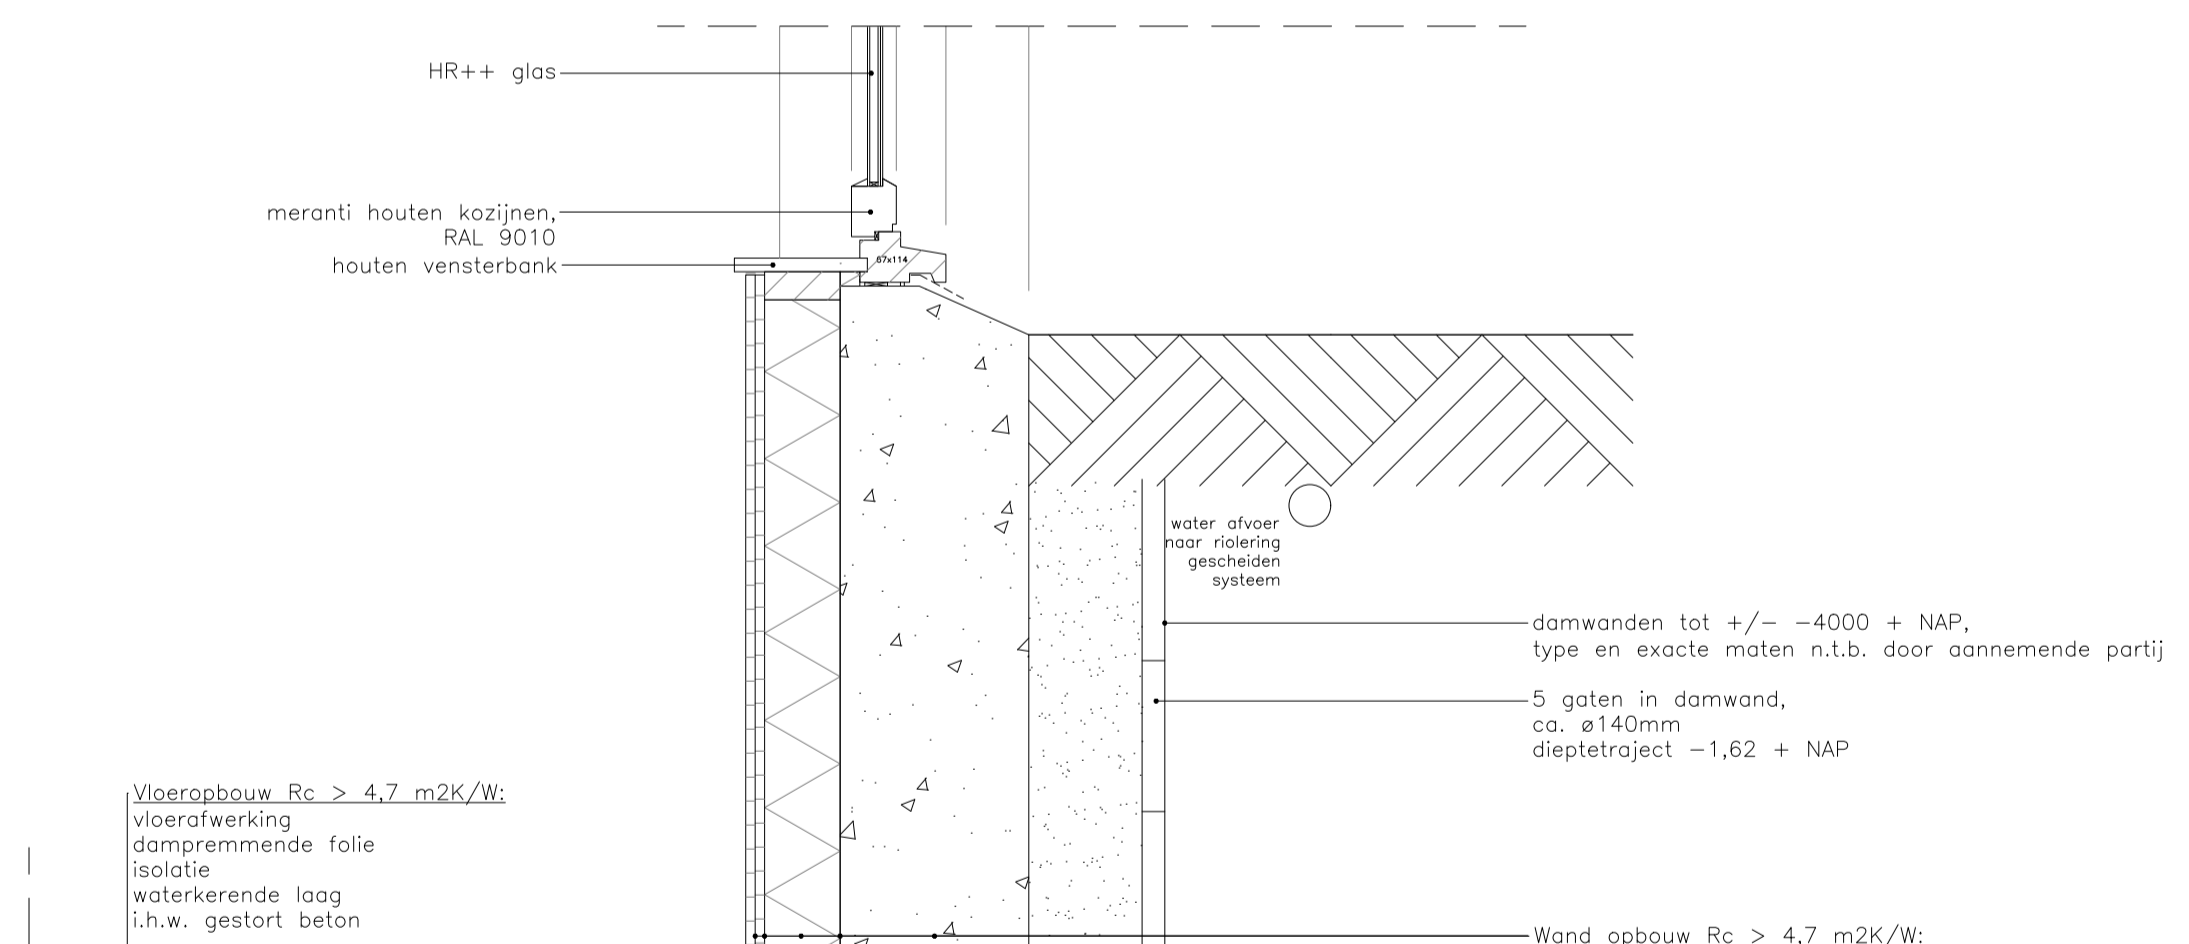

Detail 07

koekoek verticaal voorzijde

Detail 08

aansluiting vloer kelder

